



KATASTRÁLNÍ ÚZEMÍ:	PELHŘÍMOV
DRUH POZEMKŮ:	OSTATNÍ PLOCHA
KRAJ:	VYSOČINA

Podrobný podélný profil: POD FLORIANEM M 1:500/50
Rozsah: km 0,00848 - km 0,51795

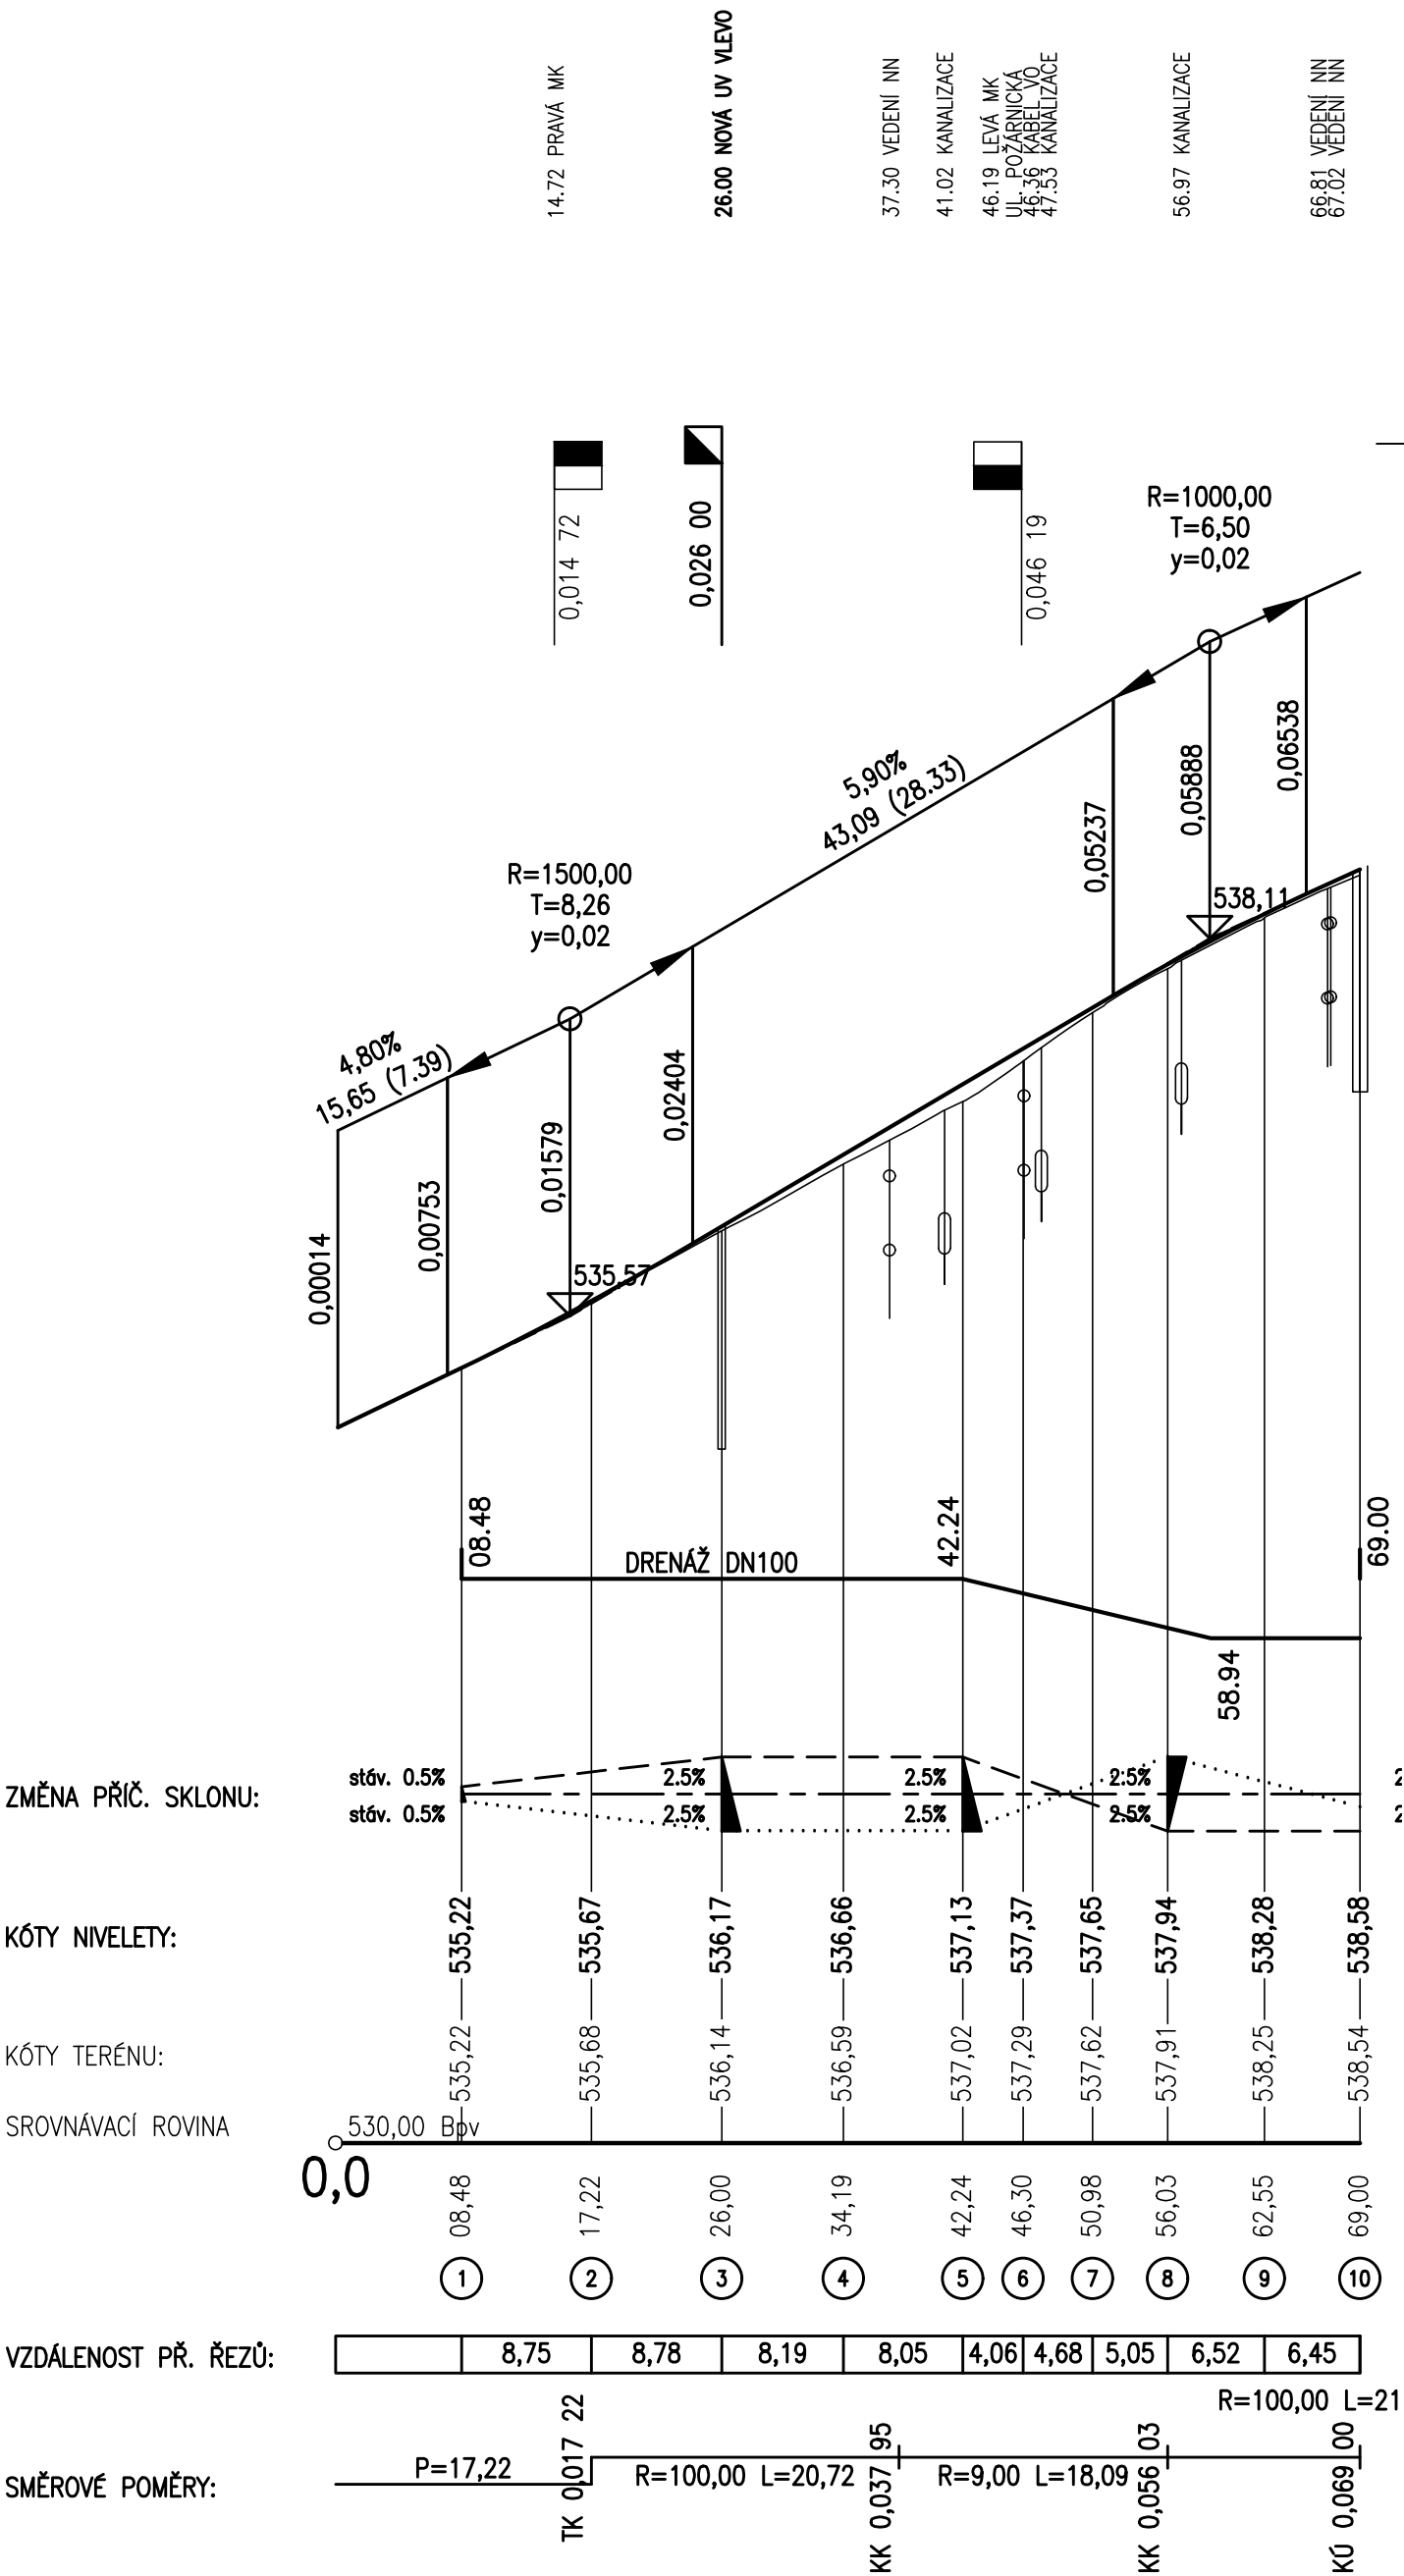

KATASTRÁLNÍ ÚZEMÍ:	PELHŘÍMOV
DRUH POZEMKŮ:	OSTATNÍ PLOCHA
KRAJ:	VYSOČINA

osa 100 M 1:500/50
km 0,005 - km 0,021

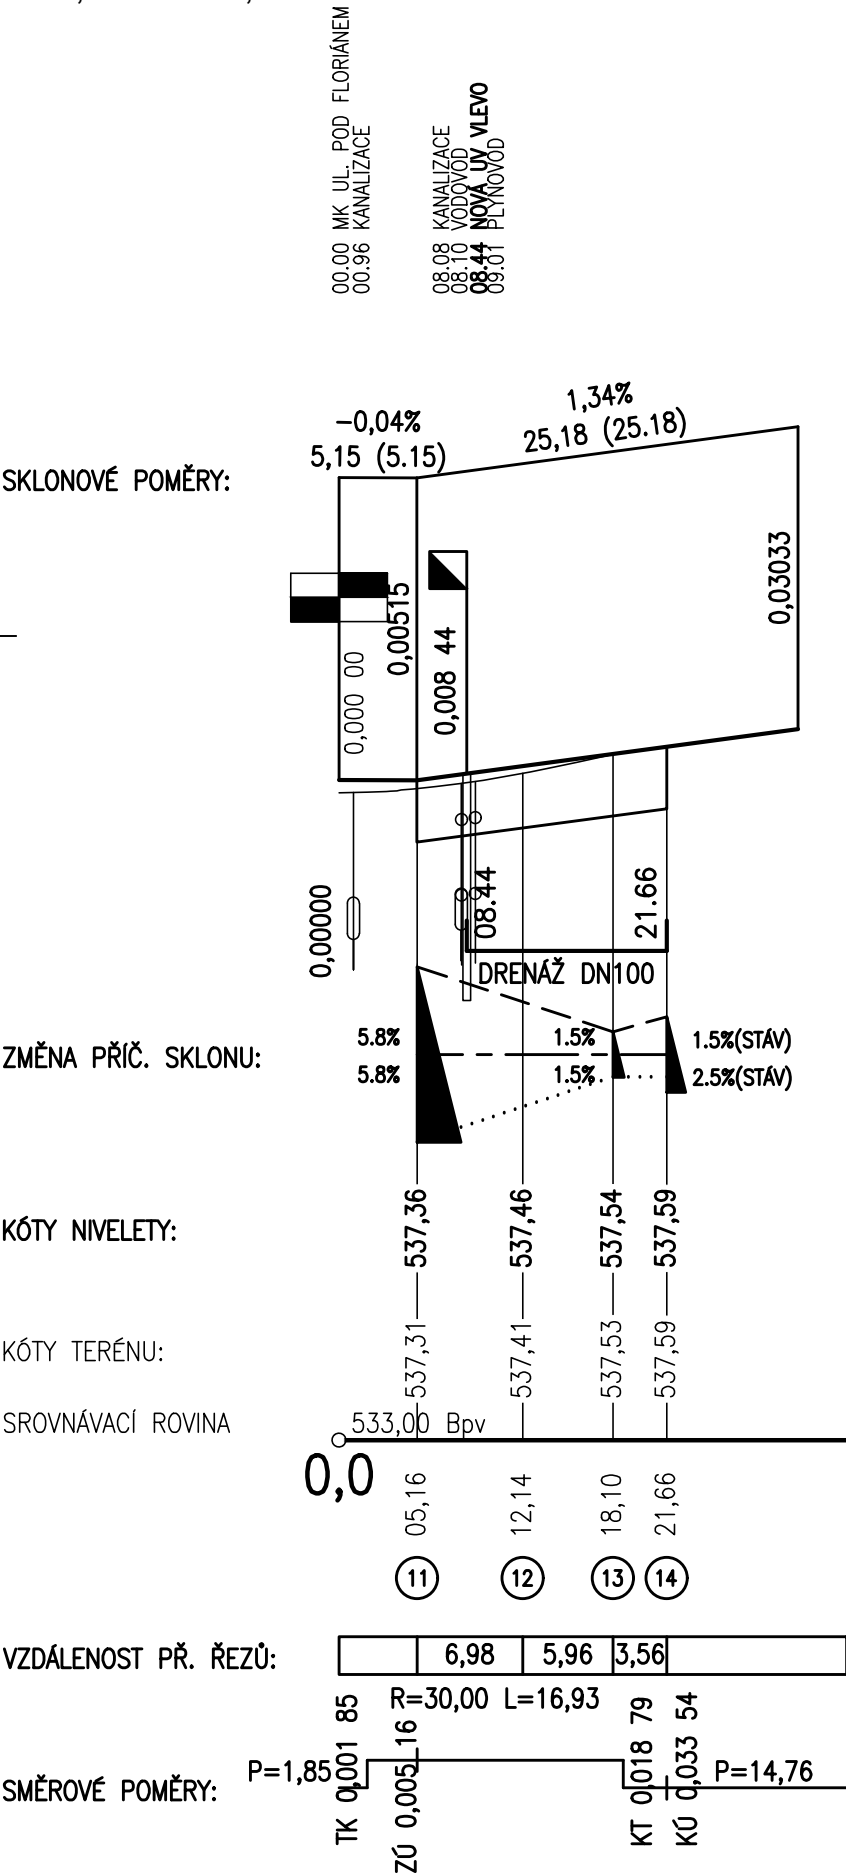

Změna	Číslo/rok	Vypracoval

SO 102

HIP :		VP :		<div>WAYproject s. r. o.</div> <div>Jindřichův Hradec, Jarošovská 1126/II</div> <div>tel.: 384 321 494, 384 327 505</div> <div>email: wayproject@wayproject.cz</div>		
Projektant : Kamil Pravda		Kontroloval : Josef Šedivý		Zodp. projektant : Ing. Lubomír Hlom		
Stavebník : Město Pelhřimov				Č. zakázky :		1256
Obec : Pelhřimov				Datum :		11/2025
Stavba : Rekonstrukce ul. Požárnická, Pelhřimov				Formát :		4 A4
				Měřítko :		1 : 500/50
				Stupeň :		PDPS
Příloha : Podélné profily, osa 10, osa 100				Číslo arch. :		Číslo přílohy :
				02/25		D.1.1.2 b3