



VZOROVÝ PŘÍČNÝ ŘEZ
M02 10.5/7.0/30
v místě autobusové zastávky

SO 101, OSA 10				SO 101, OSA 40
NÁSTUPIŠTĚ	JÍZDNÍ PRUH	JÍZDNÍ PRUH	CHODNÍK	ÚČELOVÁ KOMUNIKACE

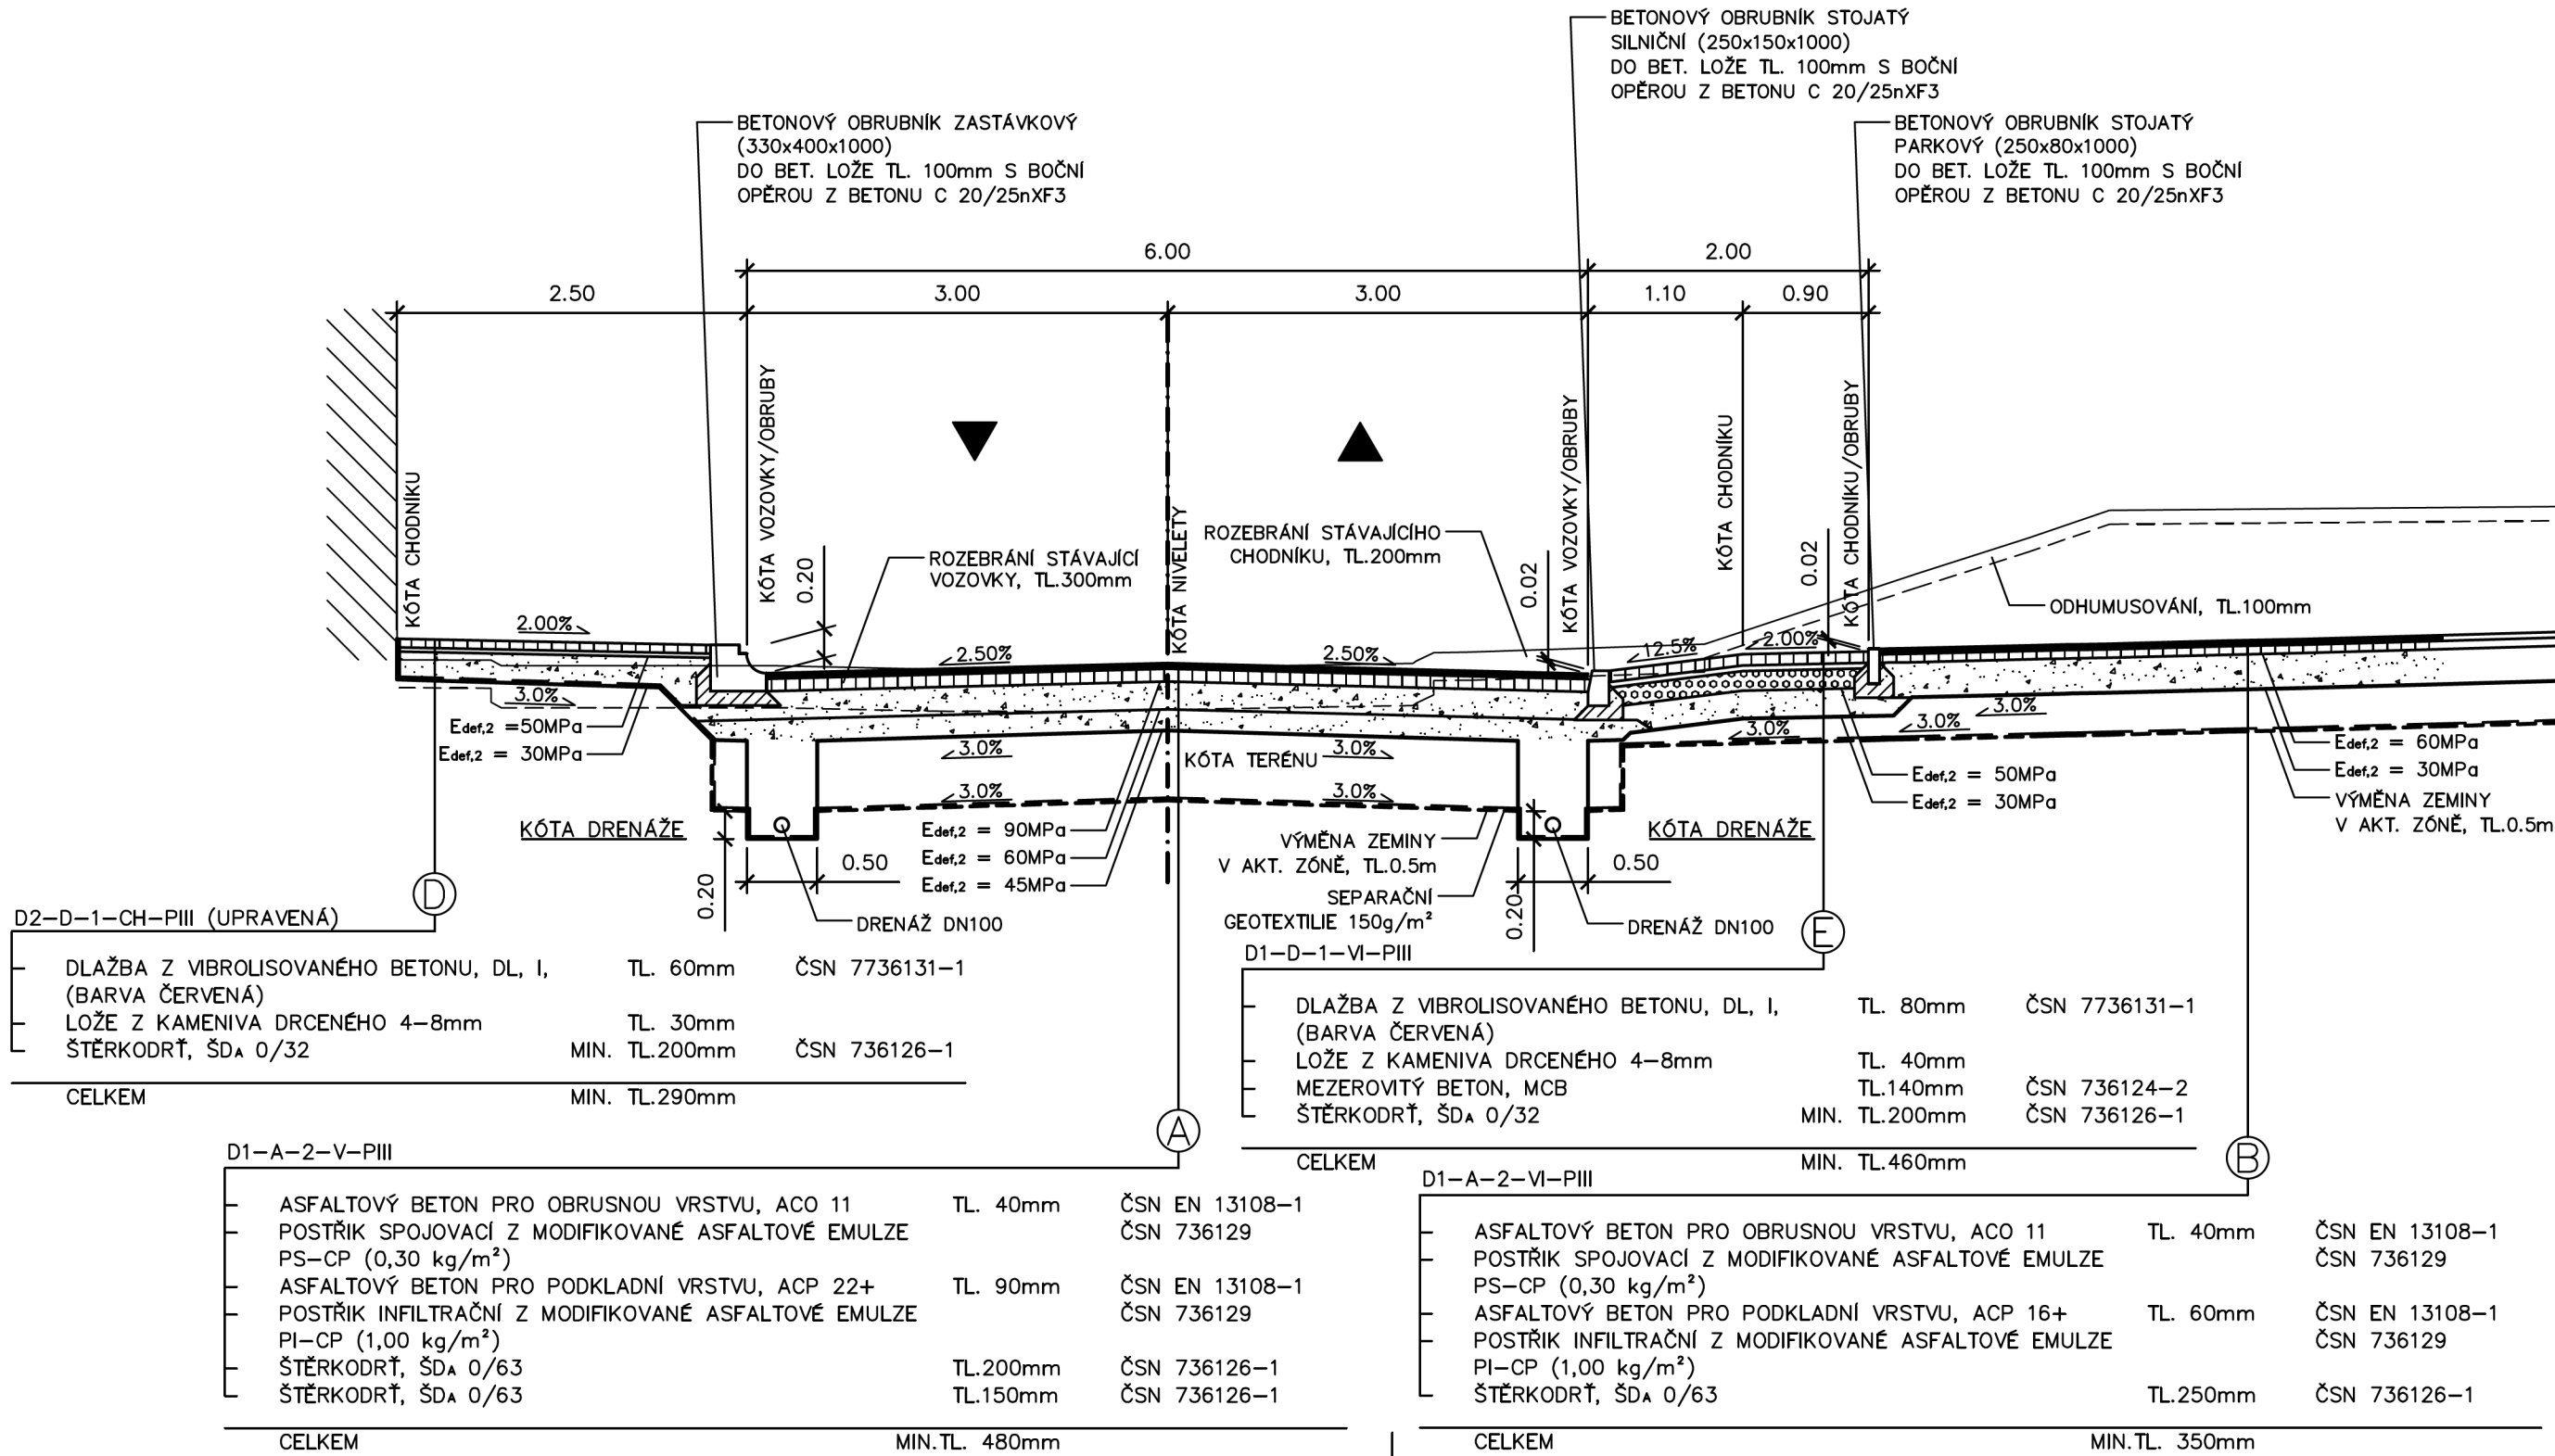

VZOROVÝ PŘÍČNÝ ŘEZ
M02 13.0/7.0/30
parkoviště "osa 40"

SO 101, OSA 40					
CHODNÍK	PARKOVACÍ PÁS	JÍZDNÍ PRUH	JÍZDNÍ PRUH	PARKOVACÍ PÁS	TERÉNNÍ ÚPRAVA

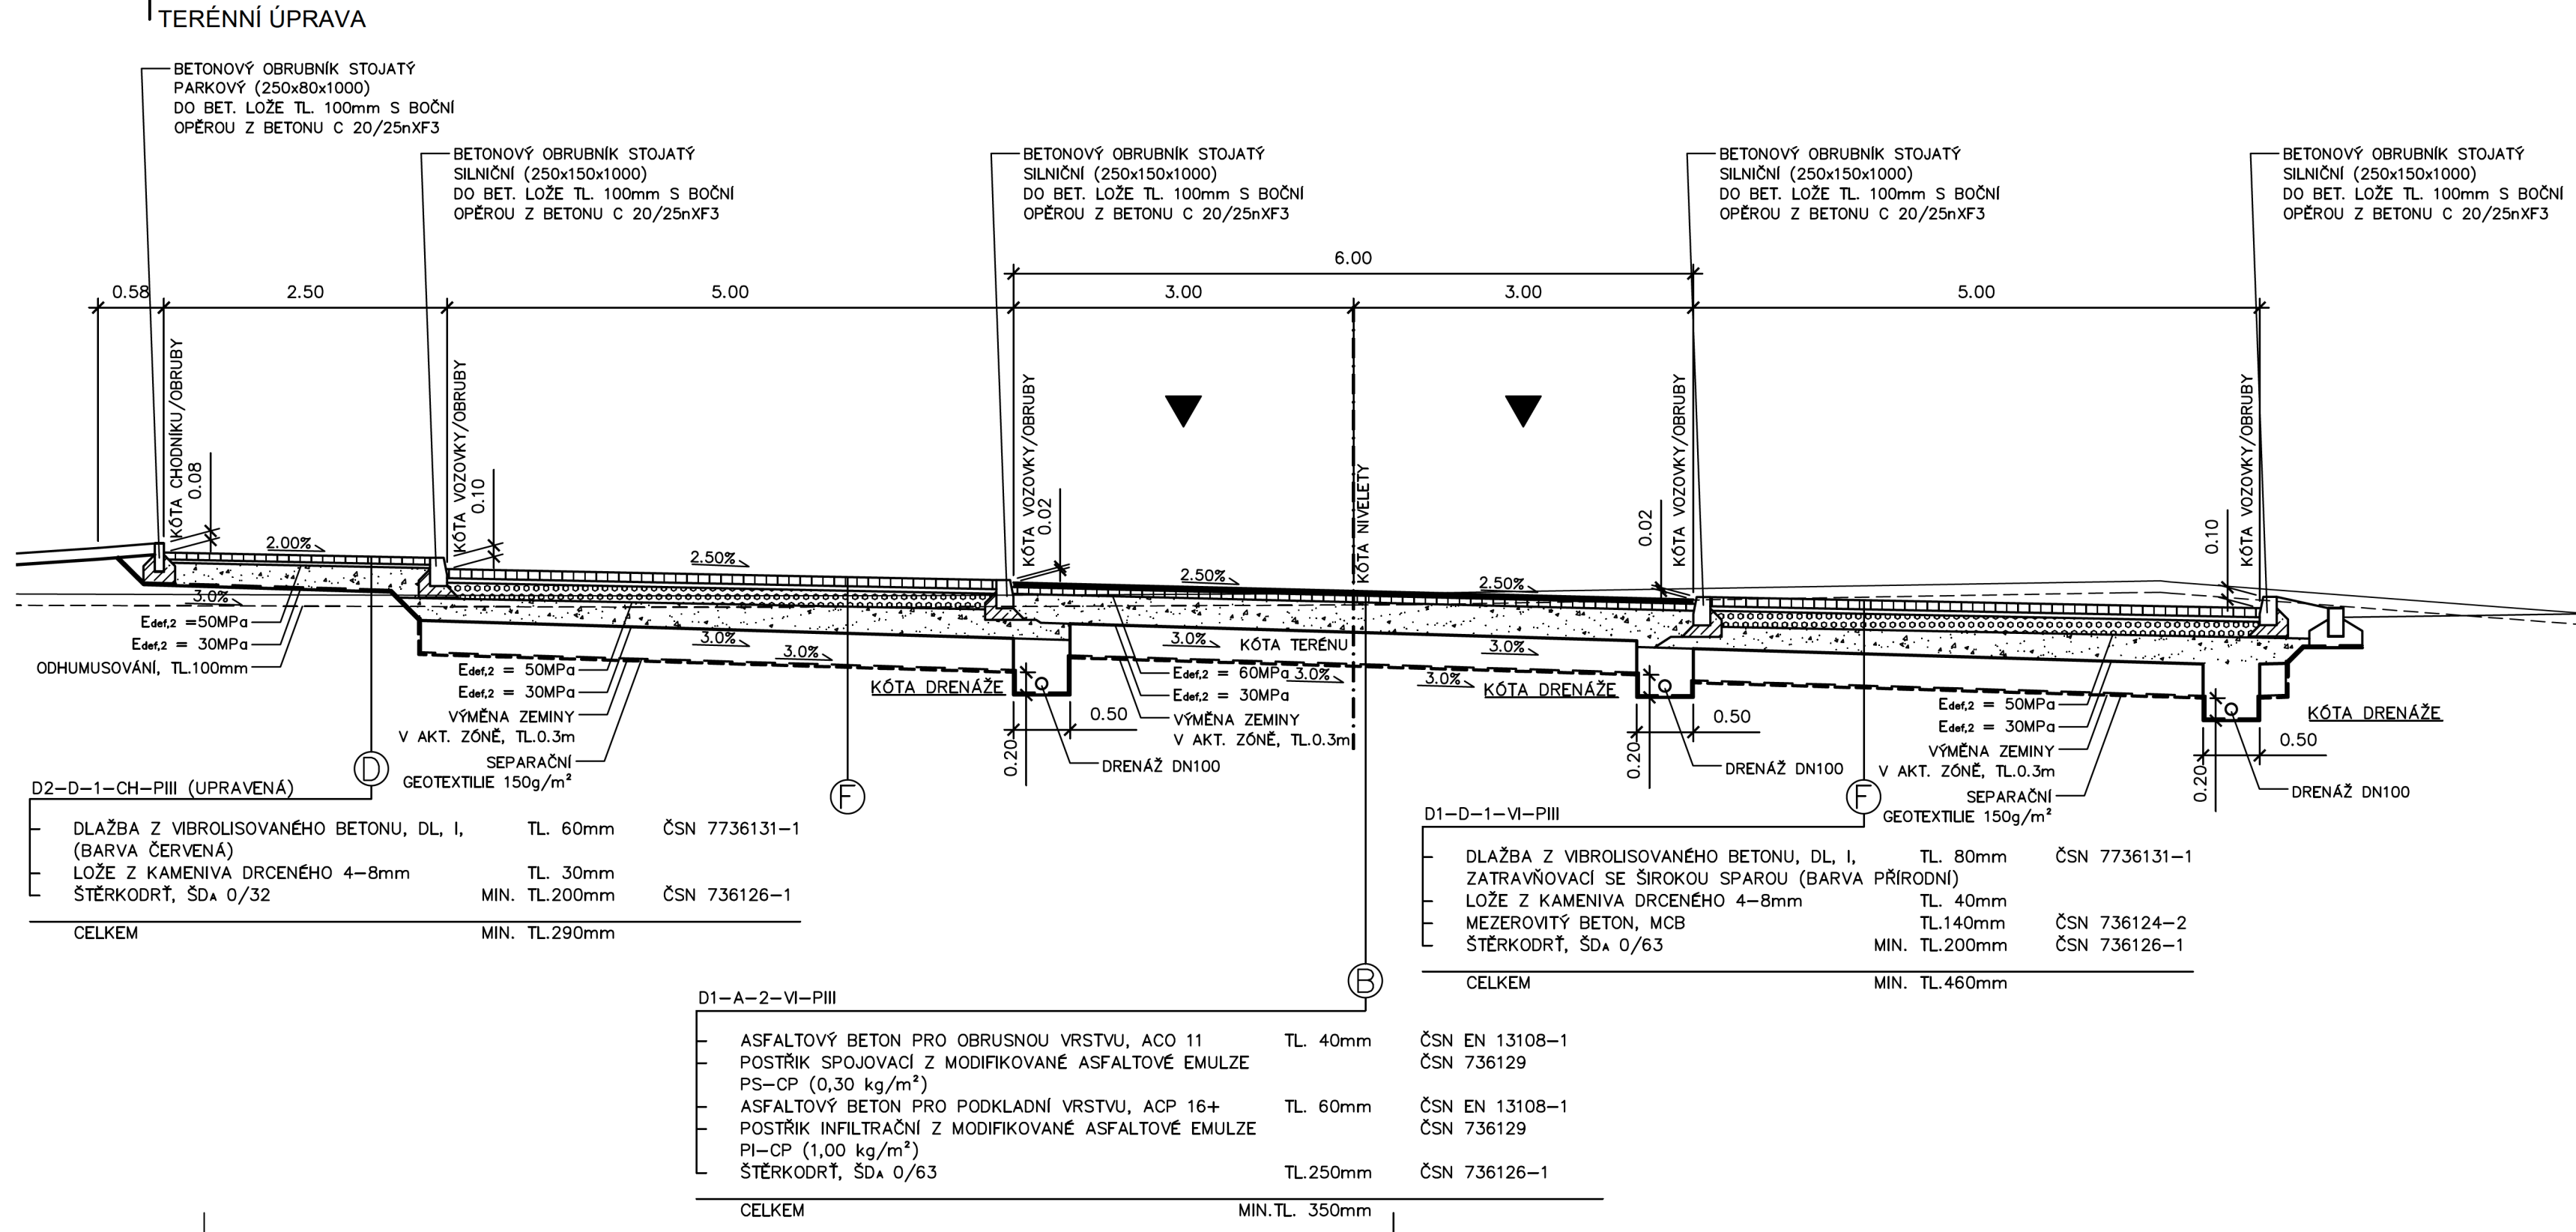

Změna	Číslo/rok	Vypracoval	Souřadnicový systém s-JTSK.		
			Výškový systém Bpv.		
SO 101					
HIP :		VP :		<div>WAY project s. r. o.</div> <div>Jindřichův Hradec, Jarošovská 1126/II</div> <div>tel.: 384 321 494, 384 327 505</div> <div>email: wayproject@wayproject.cz</div>	
Projektant : Ing. Antonín Hlom		Kontroloval : Josef Sedivý			Zodp. projektant : Ing. Lubomír Hlom
Stavebník : Město Pelhřimov		Č. zakázky : 1256			Paré č.:
Obec : Pelhřimov		Datum : 11/2025			
Stavba : Rekonstrukce ul. Požárnícká, Pelhřimov		Formát : 5 A4			
		Měřítka : 1 : 50			
		Stupeň : PDPS			
Příloha : Vzorové příčné řezy			Číslo arch. : 02/25	Číslo přílohy : D.1.1.2 c	

WAY project s. r. o.
Jindřichův Hradec, Jarošovská 1126/II
tel.: 384 321 494, 384 327 505
email: wayproject@wayproject.cz