



VZOROVÝ PRIEČNY REZ
V MIESTE SÚBEŽNÝCH KOMUNIKÁCIÍ
CYKLISTI – CHODCI

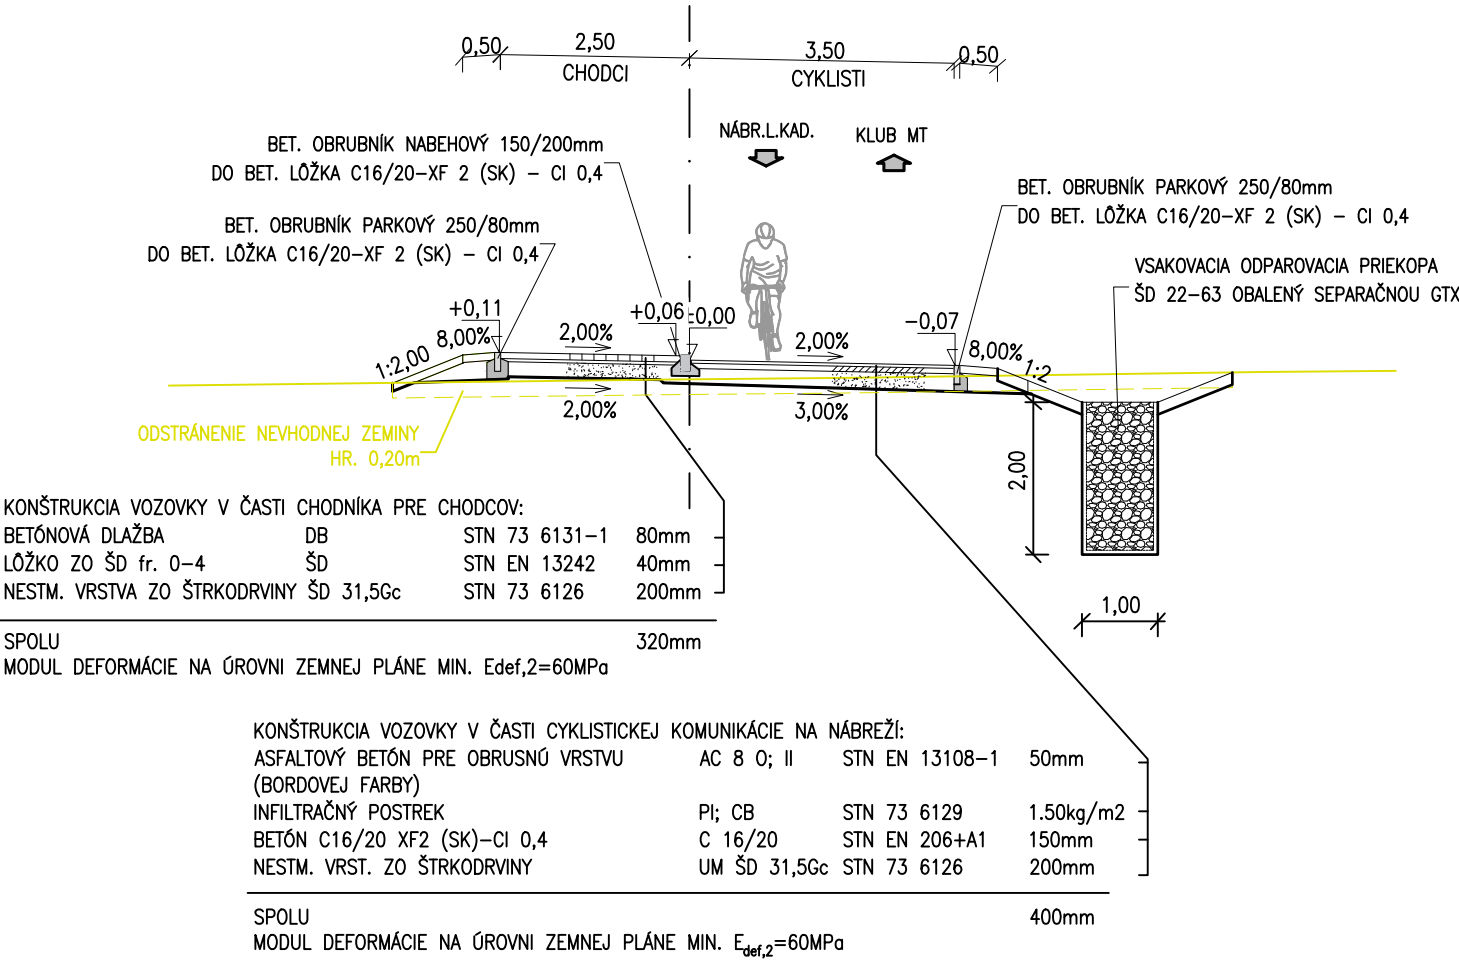

PRIEČNY REZ V MIESTE SPOJENEJ KOMUNIKÁCIE
CYKLISTI – CHODCI

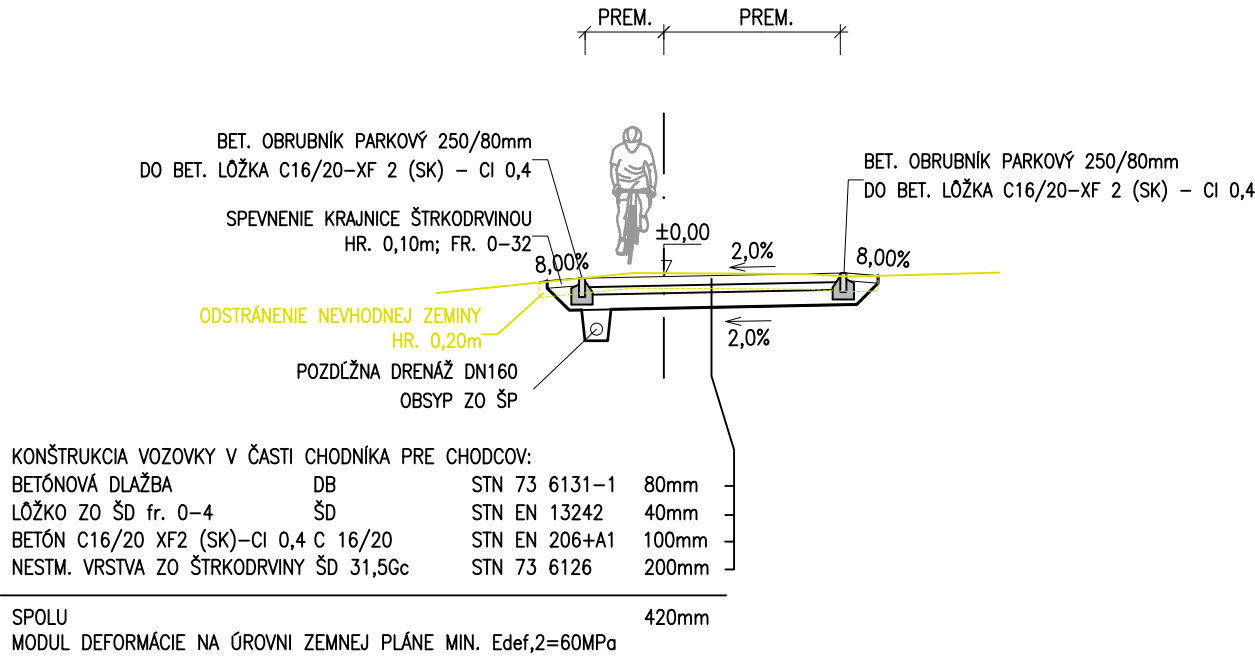

STAVBA CHODNÍK A CYKLOTRASA NA NÁBREŽÍ ĽUBOMÍRA KADNÁRA (KARLOVESKÉ RAMENO, T.J. OD MOSTA LAFRANCONI PO KLUB MARK TWAIN)				
ČASŤ			INŽINIERSKO-PROJEKTOVÁ SPOLOČNOSŤ RUŽINOVSKÁ 42, 821 03 BRATISLAVA	
VZOROVÉ PRIEČNE REZY			STUPEŇ DUR	ČÍSLO ZÁKAZKY 20220001
			OKRES BRATISLAVA I; BRATISLAVA IV	
HLAVNÝ INŽ. PROJ. Ing. Dušan Hestera	TECH. KONTROLA Ing. Rebeka Šimičáková	SÚRADNICOVÝ SYSTÉM JTSK	KATASTRÁLNE ÚZEMIE STARÉ MESTO; KARLOVA VES	
ZODP. PROJ. Ing. Dušan Hestera	VED. ÚSEKU Ing. Ľuboš ROJKO, PhD.	VÝŠKOVÝ SYSTÉM Bpv	ČÍSLO PRÍLOHY D.2.2	SÚPRAVA
VYPRACOVAL Ing. Dušan Hestera	DÁTUM 10.2022	FORMÁT 2xA4	MIERKA 1:100	