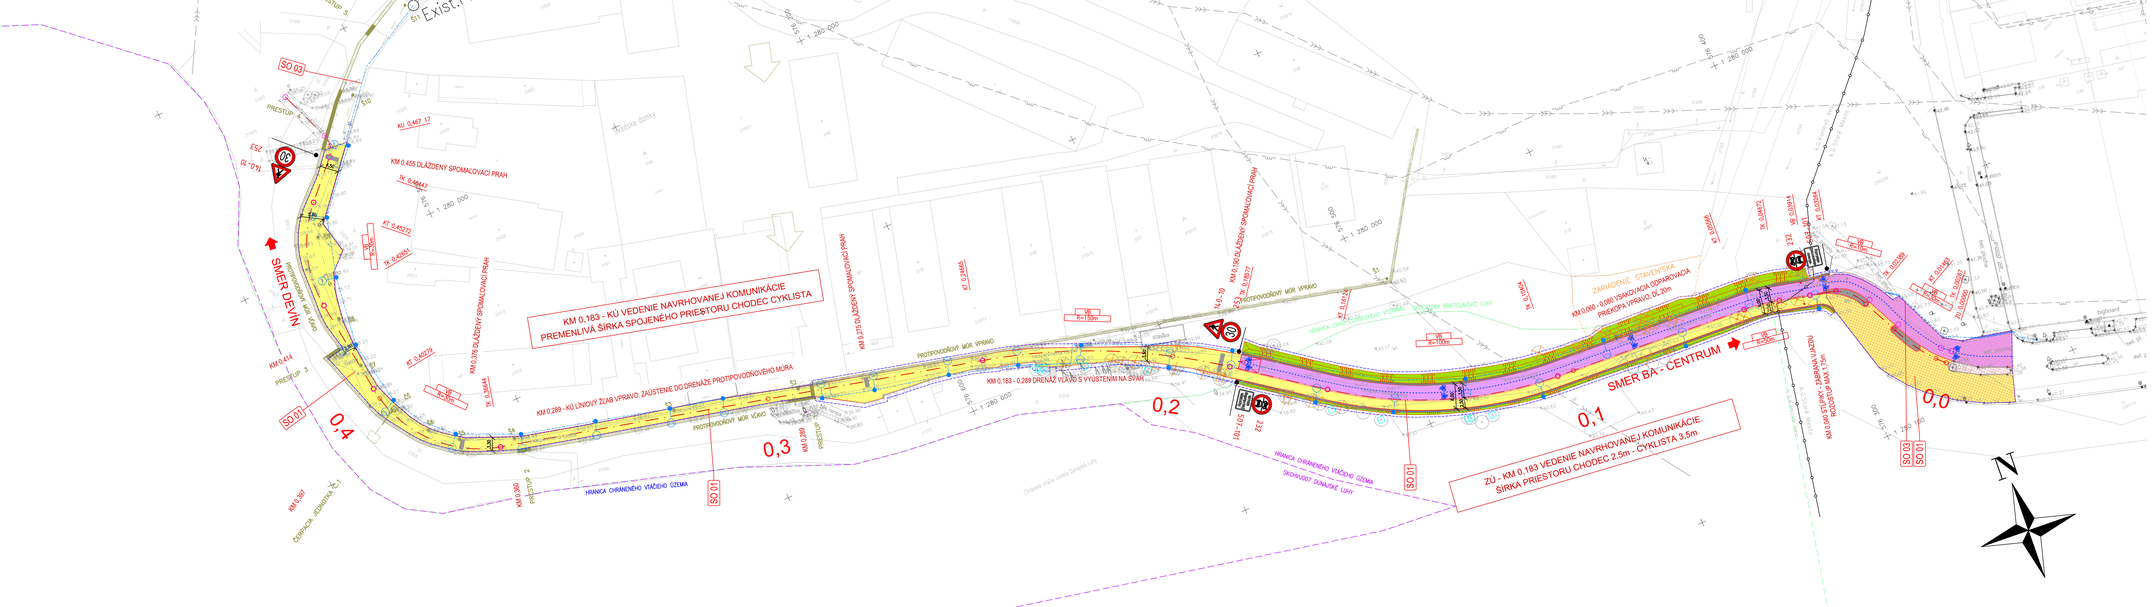
KM 0,183 - KÚ VEDENIE NAVRHOVANEJ KOMUNIKÁCIE
PREMENLIVÁ ŠÍRKA SPOJENÉHO PRIESTORU CHODEC CYKLISTA
SMER DEVÍN
SMER BA - CENTRUM
KM 0,289 - KÚ LÍNIOVÝ ŽĽAB VPRAVO, ZAÚSTENIE DO DRENÁŽE PROTIPOVODŇOVÉHO MÚRA
KM 0,183 - 0,289 DRENÁŽ VĽAVO S VYÚSTENÍM NA SVAH
KM 0,455 DLAŽDENÝ SPOMAĽOVACÍ PRAH
KM 0,378 DLAŽDENÝ SPOMAĽOVACÍ PRAH
KM 0,414
KM 0,397
PROTIPOVODŇOVÝ MÚR PRAVÝ
PROTIPOVODŇOVÝ MÚR ĽAVÝ
HRANICA CHRÁNENÉHO VTÁČIEHO ÚZEMIA
HRANICA CHRÁNENÉHO VTÁČIEHO ÚZEMIA SPOLOČNÁ DUNAJSKÉ LUHY
ZARIADENIE STAVENISKA
KM 0,060 - 0,080 VSAKOVACIA ODPRAVOVACIA PRIEKOPA VPRAVO, OL-2m
KM 0,072 DLAŽDENÝ SPOMAĽOVACÍ PRAH
KM 0,183 - KÚ VEDENIE NAVRHOVANEJ KOMUNIKÁCIE
ZÚ - KM 0,183 VEDENIE NAVRHOVANEJ KOMUNIKÁCIE
ŠÍRKA PRIESTORU CHODEC 2,5m - CYKLISTA 3,5m
0,4
0,3
0,2
0,1
0,0
SO 03
SO 01
SO 04
PRESTUP 4
PRESTUP 5
PRESTUP 3
PRESTUP 2
PRESTUP 1
KU 0,467_17
KU 0,467_10
KU 0,467_20
KU 0,467_21
KU