


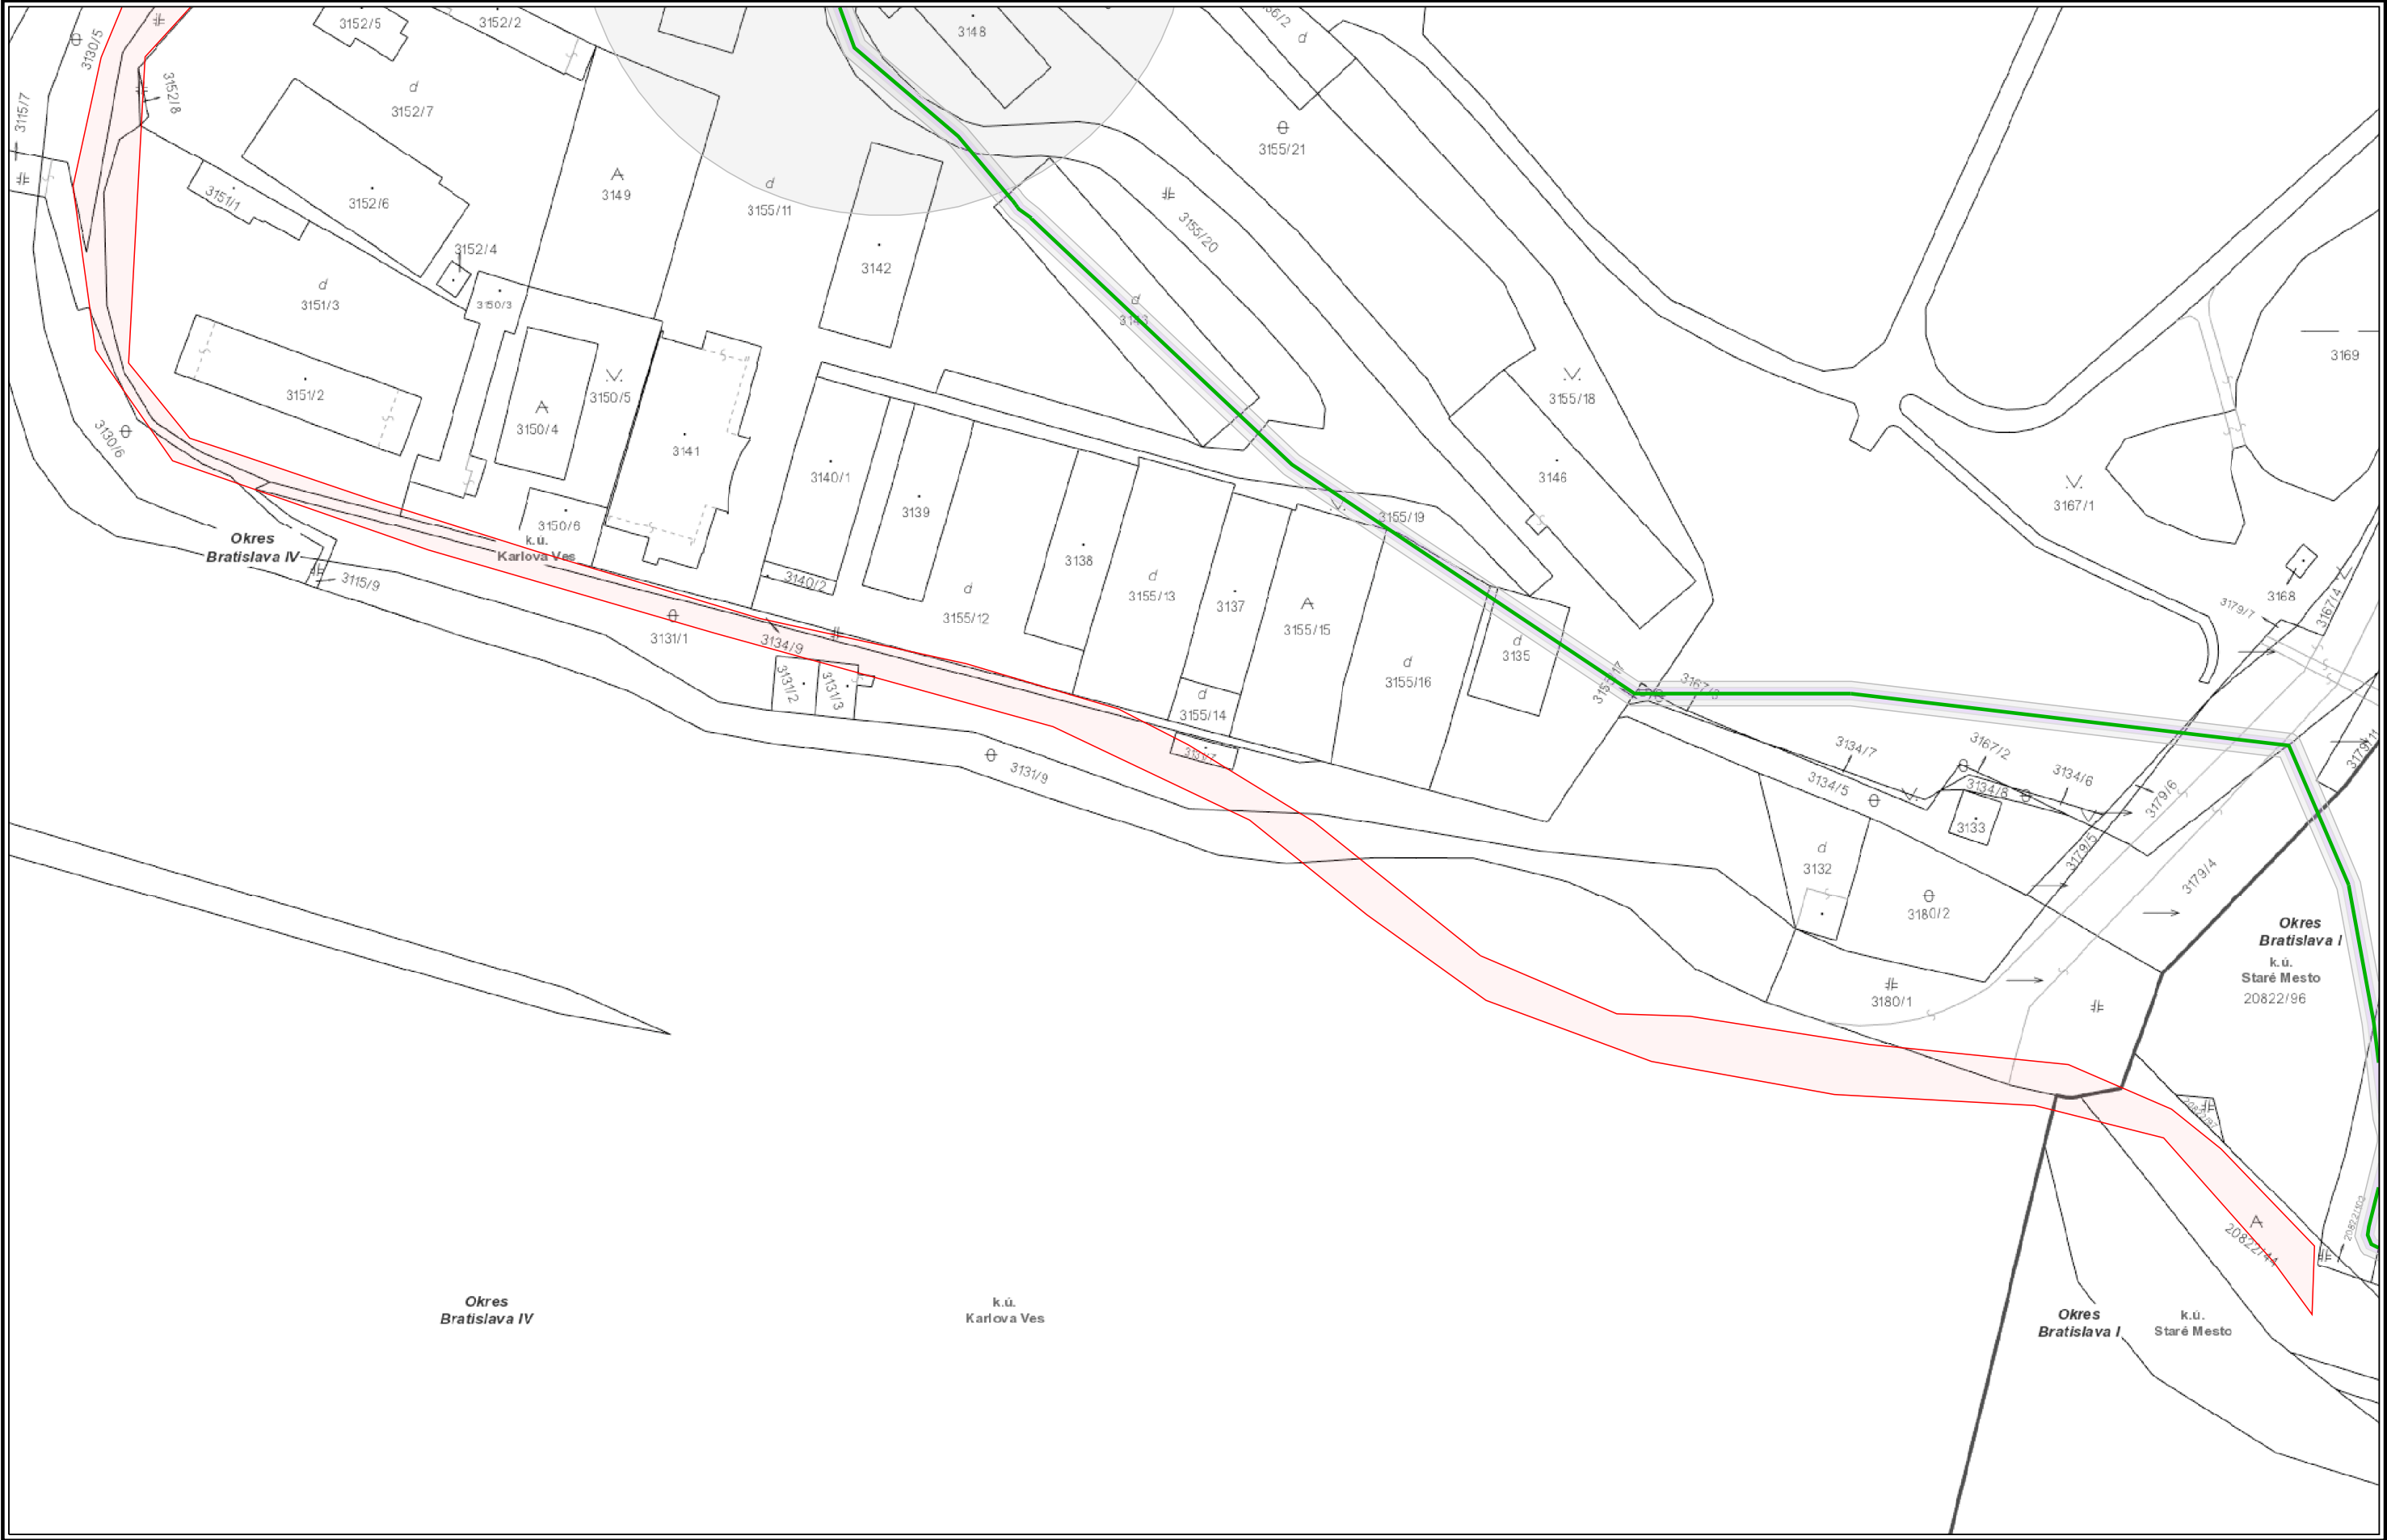

Číslo žiadosti: EPPZ2022003509



Použitie v súlade s internými predpismi.

© SPP - distribúcia, a.s.  
ZBGIS©, Úrad geodézie, kartografie a katastra Slovenskej republiky



VYSVETLIVKY

- |               |                  |                     |
|---------------|------------------|---------------------|
| NTL plynovod  | STL2 plynovod    | Elektrická prípojka |
| STL1 plynovod | VTL plynovod     | Kábel PKO           |
|               | Zrušený plynovod | Anódové uzemnenie   |





Použitie v súlade s internými predpismi.

© SPP - distribúcia, a.s.  
ZBGIS©, Úrad geodézie, kartografie a katastra Slovenskej republiky

M 1:1000



## VYSVETLIVKY

NTL plynovod	STL2 plynovod	Elektrická prípojka
STL1 plynovod	VTL plynovod	Kábel PKO
	Zrušený plynovod	Anódové uzemnenie