UPC BROADBAND SLOVAKIA, s.r.o.
Ševčenkova 36, 851 01 Bratislava
Tel.: 02 / 59 42 27 40
S vydaním ÚR - SP danej stavby súhlasíme,
pretože v lokalite stavby sa nenachádza sieť
UPC.
Evid. č.: 1387/2022
Toto vyjadrenie platí 1rok.
V Bratislave, dňa 2.6.2022
Meno Dravcová Podpis

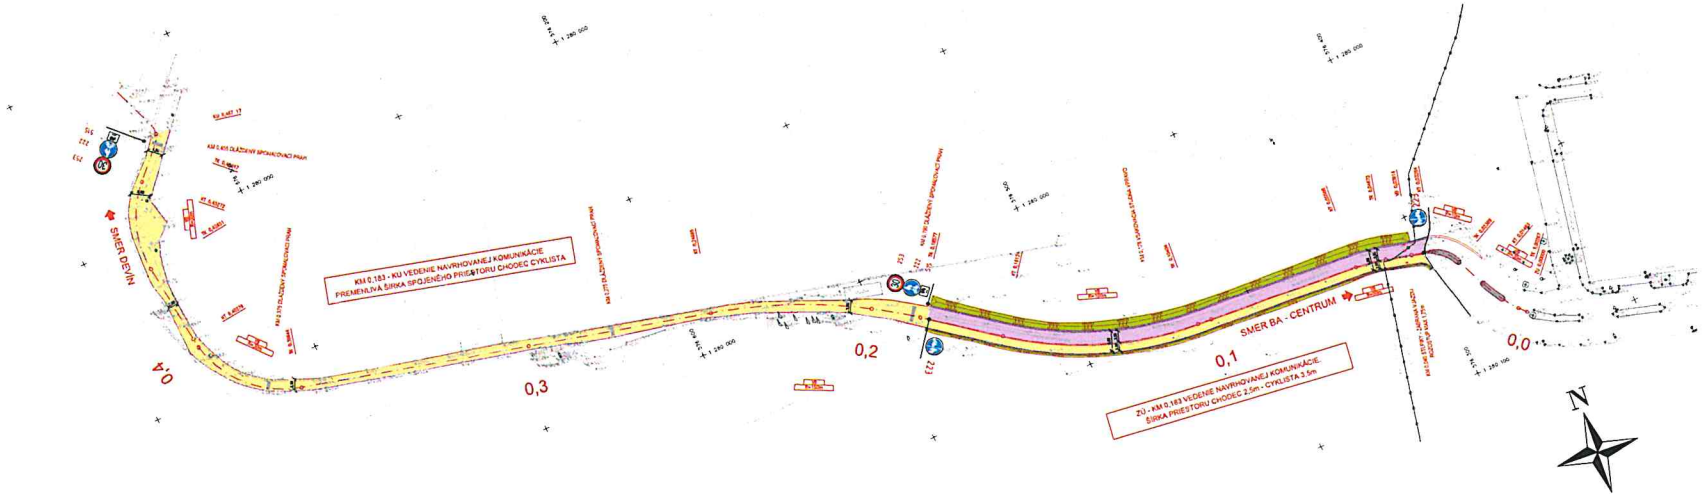

LEGENDA

- NAVRHOVANÁ PLOCHA CYKLOCHODNÍKA - BORDOVÝ POVRCH
- NAVRHOVANÁ PLOCHA PRE CHODCOV
- NAVRHOVANÁ PLOCHA PRE FRÉZOVANIE A POKLÁDKU NOVÉHO KRYTU - ČERVENÉ FARBY
- SPEVNENÉ KRAJNICE ŠD
- EXISTUJÚCE KOMUNIKÁCIE
- EXISTUJÚCE VEDENIE ELEKTRO
- EXISTUJÚCE VEDENIE TELEKOM
- EXISTUJÚCE VEDENIE KANALIZÁCIA
- EXISTUJÚCE PLYNOVOD NTL, STL, STL2

CHODNÍK A CYKLOTRASA NA NÁBREŽÍ ĽUBOMÍRA KADNÁRA (KARĽOVESKÉ RAMENO, T.J. OD MOSTA LAFRANCONI PO KLUB MARK TWAIN)

SITUÁCIA STAVBY

KŠ | 20220001

HLAVNÉ MESTO SLOVENSKEJ REPUBLIKY BRATISLAVA, Primaciálne nám.1 Bratislava

BRATISLAVA

BRATISLAVA - KARĽOVA VES

C

1:500