VZOROVY REZ

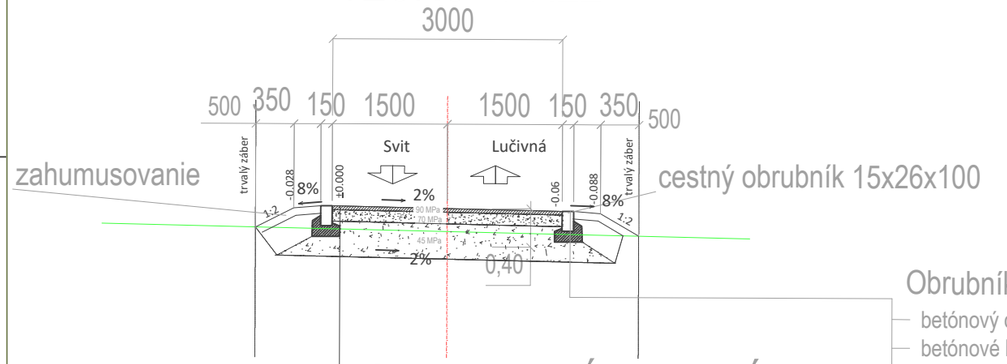

Obrubník
- betónový obrubník bez skosenia
- betónové lôžko z betónu C16/20 hr. 100 mm
- drvené kamenivo ŠD 63 Gc hr. 100 mm

CYKLISTICKÝ CHODNÍK
- asfaltový betón AC11O,CA 35/50,II, STN 73 6121 60 mm
- spojovací postrek 0.5-0.8 kg/m2, STN 73 61 29
- štrkodrva fr. 16-32 150 mm
- zhotovenie podkladu zo zeminy stabilizovanej hydraulickými spojivami systémom Road Mix hr.do 450 mm

VZOROVY REZ- prejazd

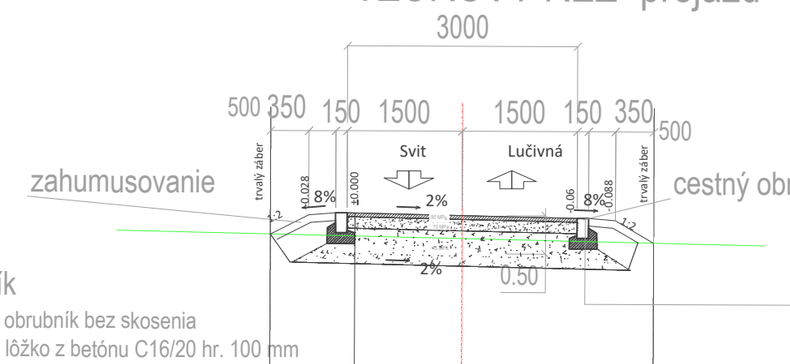

Obrubník
- betónový obrubník bez skosenia
- betónové lôžko z betónu C16/20 hr. 100 mm
- drvené kamenivo ŠD 63 Gc hr. 100 mm

CYKLISTICKÝ CHODNÍK
- asfaltový betón AC11O,CA 35/50,II, STN 73 6121 60 mm
- spojovací postrek 0.5-0.7 kg/m2, STN 73 61 29
- cementom stmelená zmes CBGM C12/15 hr.150 mm
- štrkodrva fr. 16-32 150 mm
- zhotovenie podkladu zo zeminy stabilizovanej
- hydraulickými spojivami systémom Road Mix hr.do 450 mm

zhutnená pláň min. 60 Mpa

+- 0,000 = 747,97mnm začiatok chodníka

PROJEKTANT	ZAREMKOM s.r.o.
ZODPOVEDNÝ PROJEKTANT	Ing. Bohuslav Mäsiarčík
AUTOR	Ing. Gabriela Záremská

ZAREMKOM s.r.o.
Ing. Gabriela Záremská
058 01 Poprad, Slovakia
zaremkom@gmail.com, tel. 0910 109 780

INVESTOR
Obec Lučivá

STAVBA
Výstavba cyklistických komunikácii- Úsek Lopušná -Lučivná

STUPEŇ
Projekt pre stavebné povolenie

DÁTUM
2019

ČÍSLO PARE

FORMÁT
A3.2

STAVEBNÝ OBJEKT / PREV. SÚBOR

MIERKA
1:80

PROFESIA / PREV. JEDNOTKA
Doprava

ČÍSLO ZÁKAZKY

NÁZOV VÝKRESU
Vzorove priečné rezy

ČÍSLO VÝKRESU
3

LIST
1 /1