LEGENDA:

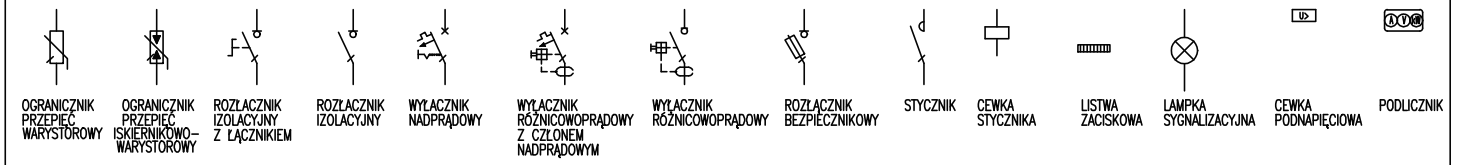

PARAMETRY MINIMALNE:

RG

Rozdzielnica podtynkowa, IP30, II kl. izolacji, IK09, gł. 110 mm

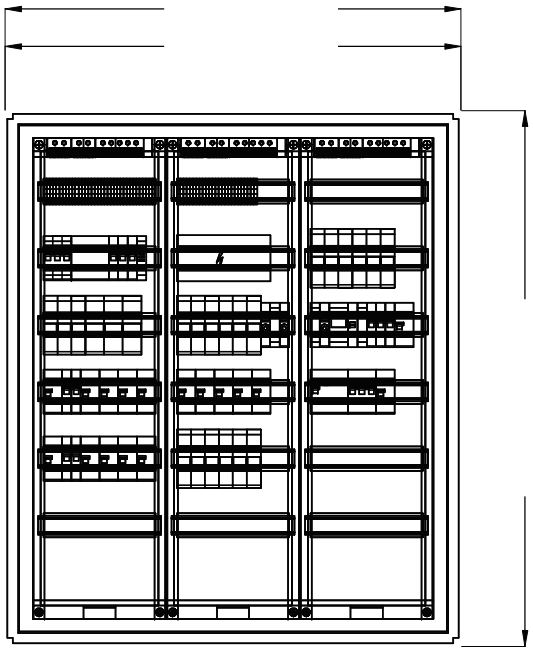

Charakterystyka obudowy parametry minimalne:

Prąd znamionowy In: 125A
Stopień ochrony: IP30
Klasa izolacji: II
odporność udarowa IK09
blacha stalowa: 1 mm,
powlekana lakierem proszkowym

DSW PROJEKT SP.Z O.O.
adres: ul. Św. Barbary 14/36, 41-516 Chorzów
e-mail: dsw@dswprojekt.pl
telefon: 736 249 068
strona: dswprojekt.pl

TEMAT RYSUNKU: SCHEMAT ROZDZIELNICY GŁÓWNEJ – RG

TEMAT:
TERMOMODERNIZACJA, ROZBUDOWA, PRZEBUDOWA I REMONT WRAZ Z ZAGOSPODAROWANIEM TERENU OBEJMUJĄCYM BUDOWĘ MURÓW OPOROWYCH I BUDOWA WEWNĘTRZNEJ INSTALACJI GAZU W BUDYNKU MIEJSKIEGO PRZEDSZKOLA NR 10 W PIEKARACH ŚLĄSKICH.

OBIEKT:
MIEJSKIE PRZEDSZKOLE NR 10 W PIEKARACH ŚLĄSKICH
41-949 PIEKARY ŚLĄSKIE UL. M. SKŁODOWSKIEJ-CURIE 61

INWESTOR:
GMINA PIEKARY ŚLĄSKIE
Z SIEDZIBĄ W PIEKARACH ŚLĄSKICH , 41-940 UL. BYTOMSKA 84

FAZA: PROJEKT TECHNICZNY - WYKONAWCZY

PROJEKTANT:
mgr. inż. Marcin Glinka SLK/9475/PWBE/21

DATA: GRUDZIEŃ 2023

NR RYS.: IEN-011

SKALA: –

NR STR.:

SPRAWDZAJĄCY:
mgr. inż. Sylwia Gałecka SLK/9481/PWBE/21

A3

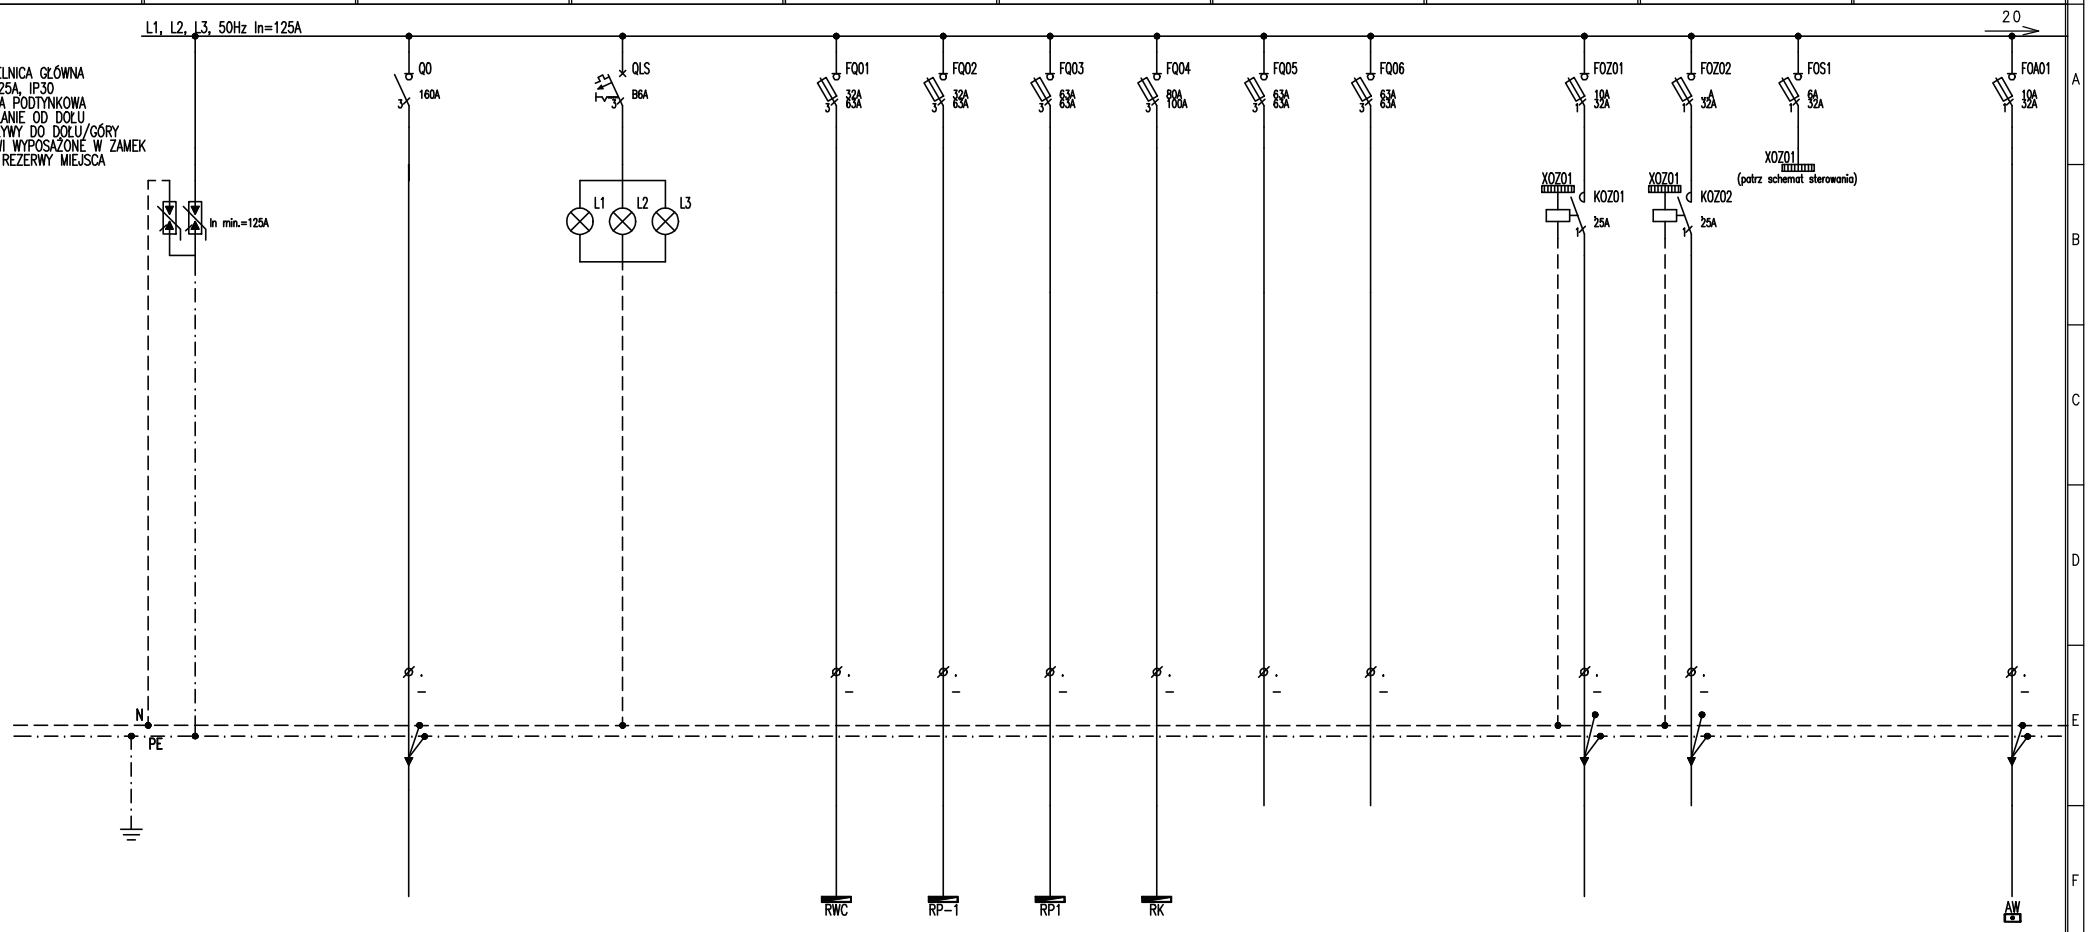

NR OBWODU/No.CIRCUIT			RG/Q0				RG/FQ01	RG/FQ02	RG/FQ03	RG/FQ04	RG/FQ05	RG/FQ06		RG/FOZ01	RG/FOZ02	RG/FOS1		RG/FOA01
TYP KABLA/CABLE TYPE			N2XH-J 5x35				N2XH-J 5x6	N2XH-J 5x16	N2XH-J 5x16	N2XH-J 5x25				N2XH-J 3x2,5				NHXMH-J 2x1,5
MOC/POWER																		
OPIS DESCRIPTION	OGRANICZNIK PRZEPIĘĆ TYP 1+2 ISKIERNIKOWO-WARYSTOROWY		ZASILANIE Z ZPWP		KONTROLA NAPIĘCIA L1, L2, L3		ZASILANIE ROZDZIELNICY WĘZŁA CIEPŁA	ZASILANIE ROZDZIELNICY PIWNICY	ZASILANIE ROZDZIELNICY PIĘTRA	ZASILANIE ROZDZIELNICY KUCHNI	REZERWA	REZERWA		OŚWIETLENIE ZEWNĘTRZNE	REZERWA	OŚWIETLENIE ZEWNĘTRZNE STEROWANIE		OŚWIETLENIE AWARYJNE

Napięcie sieci: 400/230V ; 50Hz
Układ sieci TN-S
System ochrony p.porażeniowej:
SAMOCZYNNE WYŁĄCZENIE ZASILANIA

DSW PROJEKT
adres: ul. Św. Barbary 14/36, 41-516 Chorzów
e-mail: dsw@dswprojekt.pl
telefon: 736 249 068
strona: dswprojekt.pl

TEMAT RYSUNKU:
SCHEMAT ROZDZIELNICY GŁÓWNEJ - RG

TEMAT:
TERMOMODERNIZACJA, ROZBUDOWA, PRZEBUDOWA I REMONT WRAZ Z ZAGOSPODAROWANIEM TERENU OBEJMUJĄCYM BUDOWĘ MURÓW OPOROWYCH I BUDOWA WEWNĘTRZNEJ INSTALACJI GAZU W BUDYNKU MIEJSKIEGO PRZEDSZKOLA NR 10 W PIEKARACH ŚLĄSKICH.

OBIEKT:
MIEJSKIE PRZEDSZKOLE NR 10 W PIEKARACH ŚLĄSKICH
41-949 PIEKARY ŚLĄSKIE UL. M. SKŁODOWSKIEJ-CURIE 61

FAZA: PTW
DATA: GRUDZIEŃ 2023
NR RYS.: IEN-011
SKALA: -
NR STR.:

A3

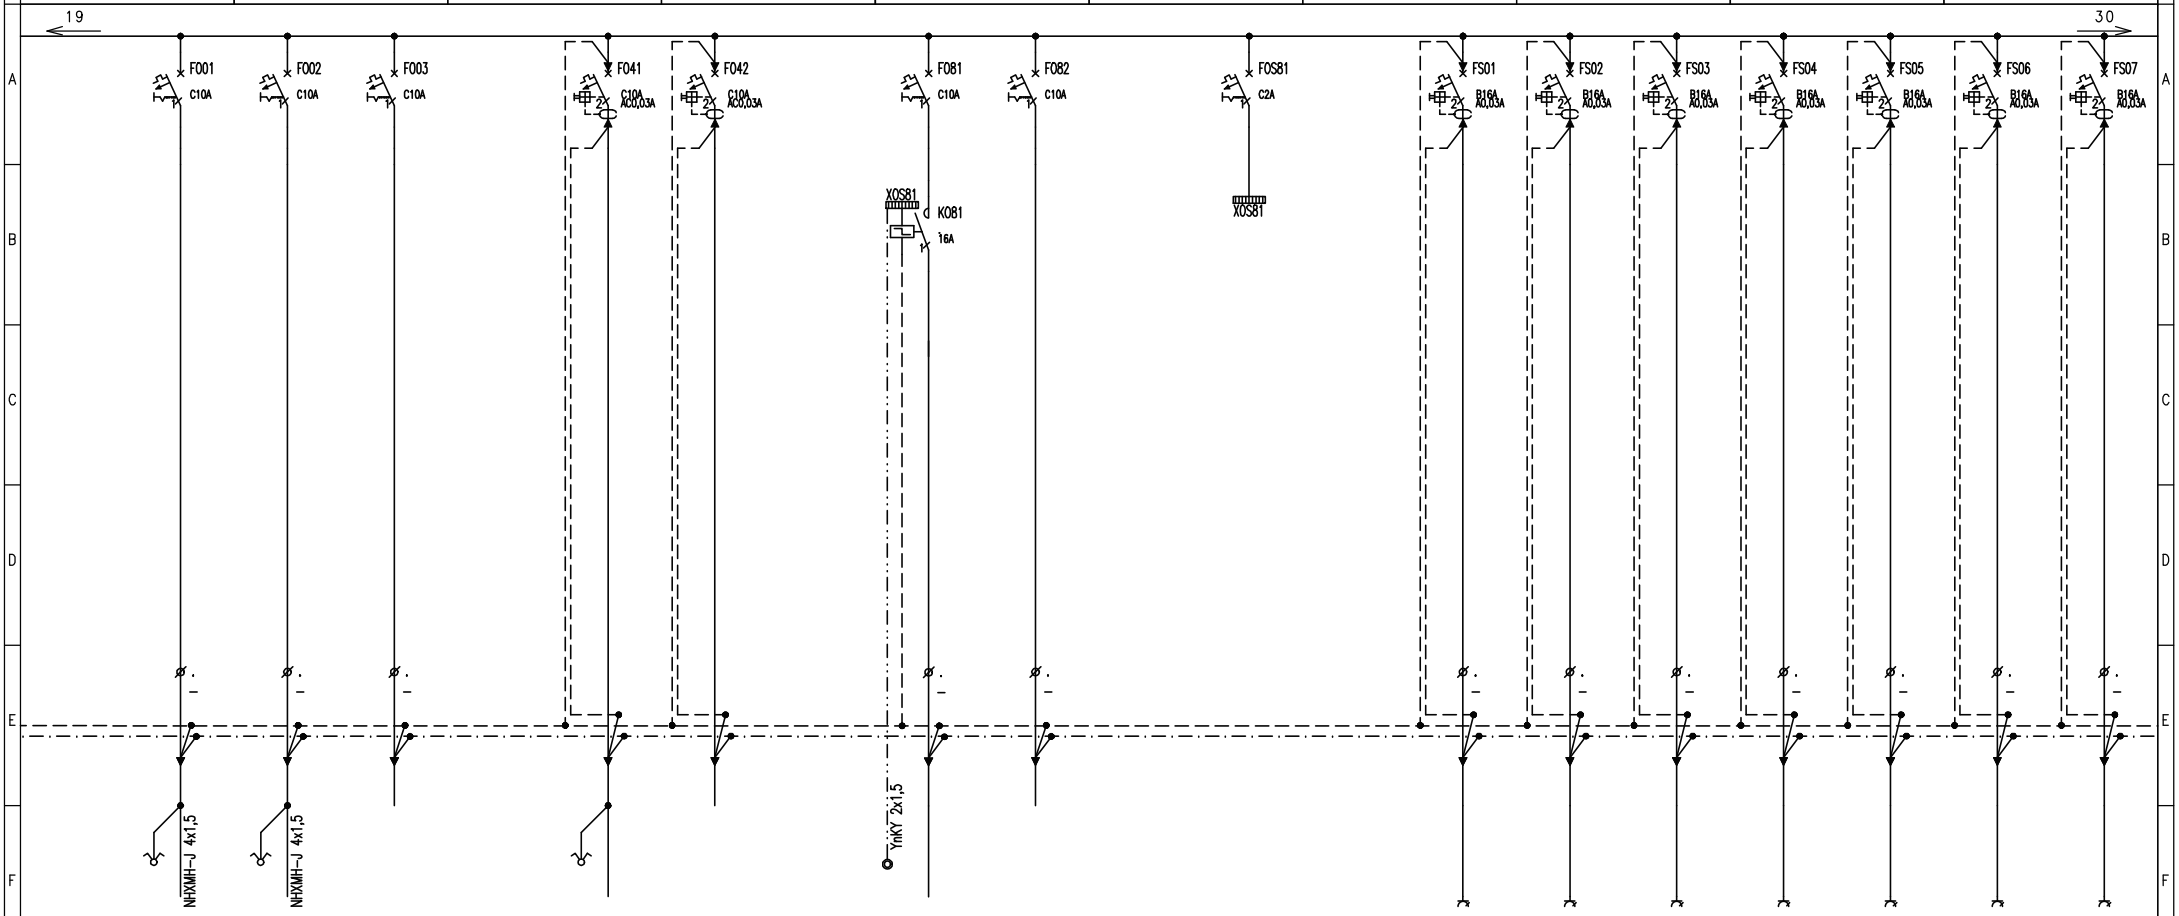

	RG/F001	RG/F002	RG/F003		RG/F041	RG/F042		RG/F081	RG/F082		Rxx/FOS1		RG/FS01	RG/FS02	RG/FS03	RG/FS04	RG/FS05	RG/FS06	RG/FS07
	NHXMH-J 3x1,5	NHXMH-J 3x1,5			NHXMH-J 3x1,5			NHXMH-J 3x1,5					NHXMH-J 3x2,5	NHXMH-J 3x2,5	NHXMH-J 3x2,5	NHXMH-J 3x2,5	NHXMH-J 3x2,5	NHXMH-J 3x2,5	NHXMH-J 3x2,5
	OŚWIETLENIE OGÓLNE	OŚWIETLENIE OGÓLNE	REZERWA		OŚWIETLENIE SANITARIATY I POM. MOKRE	REZERWA		OŚWIETLENIE KOMUNIKACJA	REZERWA		OŚWIETLENIE STEROWANIE		GNIAZDA OGÓLNE	GNIAZDA OGÓLNE	GNIAZDA OGÓLNE	GNIAZDA OGÓLNE	GNIAZDA OGÓLNE	GNIAZDA OGÓLNE	GNIAZDA OGÓLNE

DSW PROJEKT

adres: ul. Św. Barbary 14/36, 41-516 Chorzów
e-mail: dsw@dswprojekt.pl
telefon: 736 249 068
strona: dswprojekt.pl

TEMAT RYSUNKU:
SCHEMAT ROZDZIELNICY GŁÓWNEJ - RG

TEMAT:
TERMOMODERNIZACJA, ROZBUDOWA, PRZEBUDOWA I REMONT WRAZ Z ZAGOSPODAROWANIEM TERENU OBEJMUJĄCYM BUDOWĘ MURÓW OPOROWYCH I BUDOWA WEWNĘTRZNEJ INSTALACJI GAZU W BUDYNKU MIEJSKIEGO PRZEDSZKOLA NR 10 W PIEKARACH ŚLĄSKICH.

OBIEKT:
MIEJSKIE PRZEDSZKOLE NR 10 W PIEKARACH ŚLĄSKICH
41-949 PIEKARY ŚLĄSKIE UL. M. SKŁODOWSKIEJ-CURIE 61

FAZA: PTW

DATA: GRUDZIEŃ 2023

NR RYS.: IEN-011

SKALA: -

NR STR.:

A3

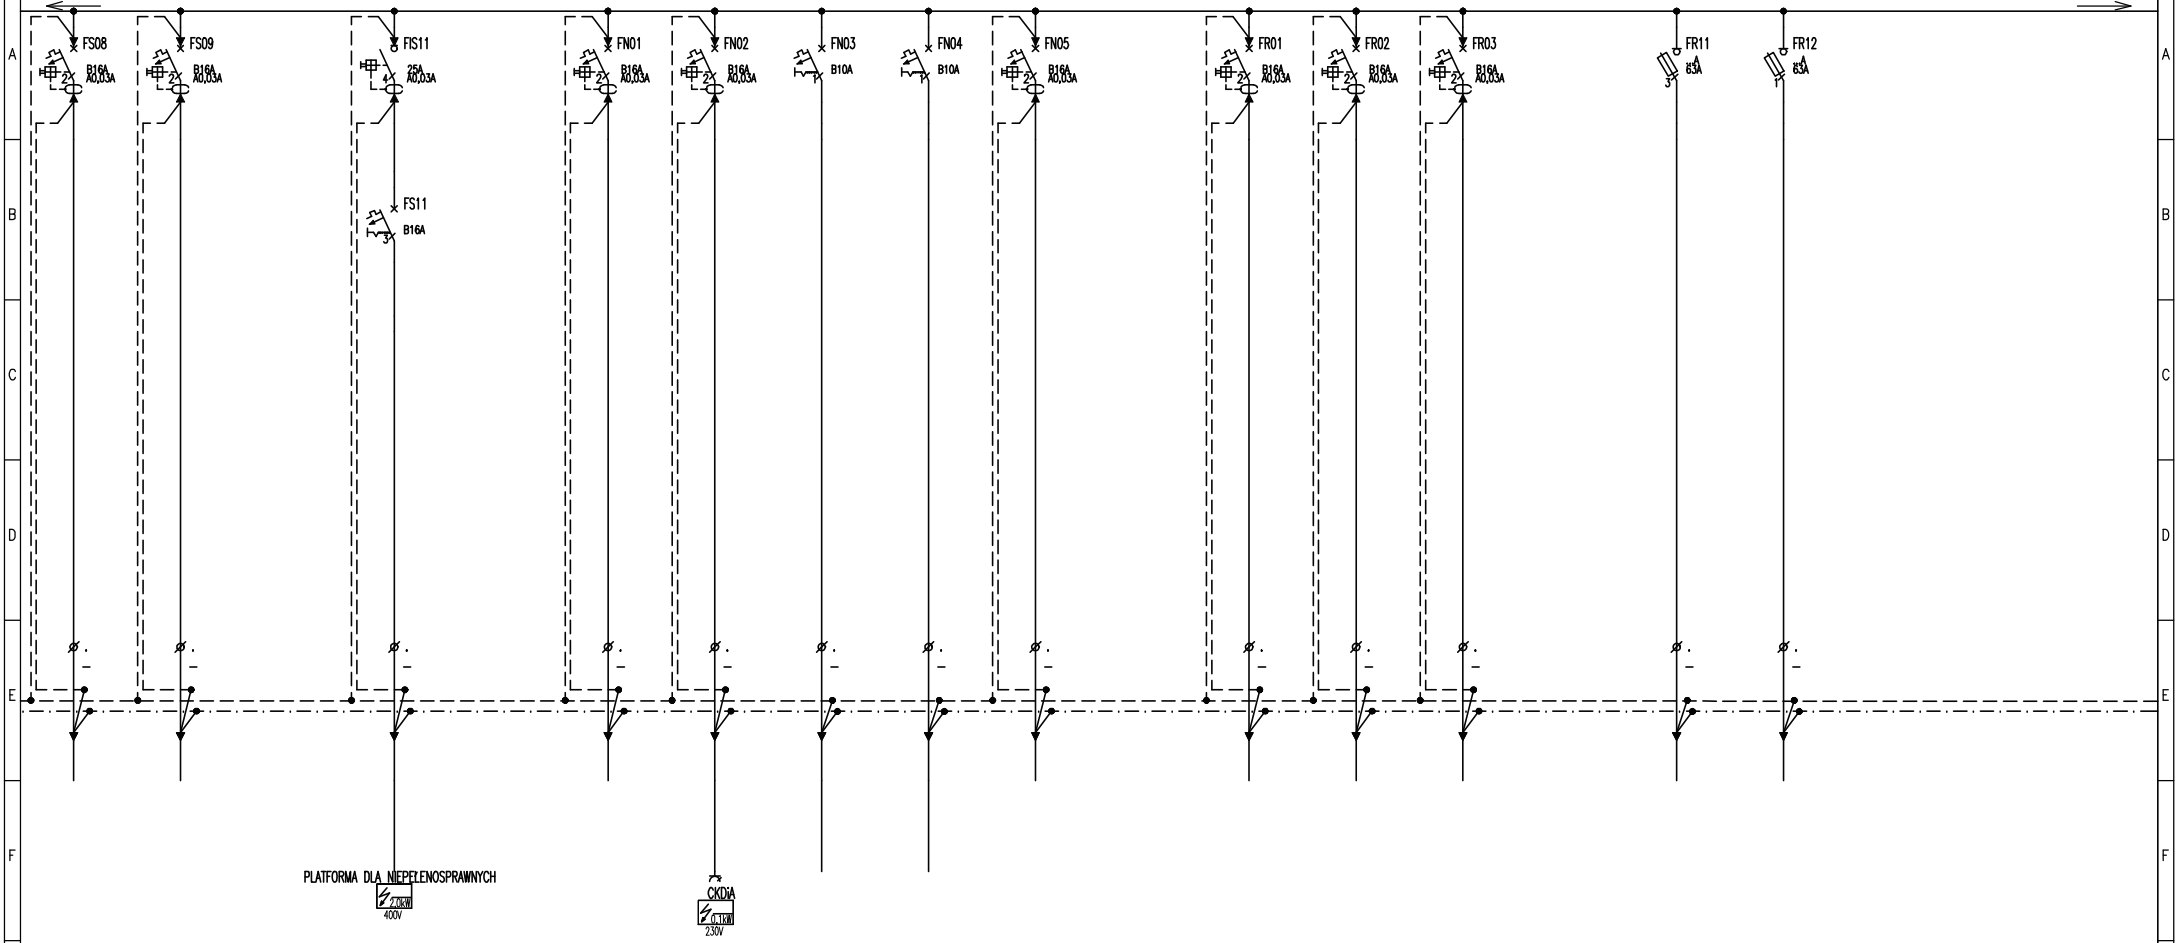

RG/FS08	RG/FS09		RG/FS11		RG/FN01	RG/FN02	RG/FN03	RG/FN04	RG/FN05		RG/FR01	RG/FR02	RG/FR03		RG/FR11	RG/FR12
			N2XH-J 5x2,5			NHXMH-J 3x2,5	NHXMH-J 3x1,5	NHXMH-J 3x1,5								
REZERWA	REZERWA		ZASILANIE PODNOŚNIK DLA NP		NISKIEPRĄDY REZERWA	NISKIEPRĄDY ISTNIEJĄCA CKDiA	NISKIEPRĄDY ZASILANIE DZWONKÓW DOMOFNU	NISKIEPRĄDY ZASILANIE KONTROLI DOSTĘPU	NISKIEPRĄDY REZERWA		REZERWA	REZERWA	REZERWA		REZERWA	REZERWA

DSW PROJEKT

adres: ul. Św. Barbary 14/36, 41-516 Chorzów
e-mail: dsw@dswprojekt.pl
telefon: 736 249 068
strona: dswprojekt.pl

TEMAT RYSUNKU:
SCHEMAT ROZDZIELNICY GŁÓWNEJ - RG

TEMAT:
TERMOMODERNIZACJA, ROZBUDOWA, PRZEBUDOWA I REMONT WRAZ Z ZAGOSPODAROWANIEM TERENU OBEJMUJĄCYM BUDOWĘ MURÓW OPOROWYCH I BUDOWA WEWNĘTRZNEJ INSTALACJI GAZU W BUDYNKU MIEJSKIEGO PRZEDSZKOLA NR 10 W PIEKARACH ŚLĄSKICH.

OBIEKT:
MIEJSKIE PRZEDSZKOLE NR 10 W PIEKARACH ŚLĄSKICH
41-949 PIEKARY ŚLĄSKIE UL. M. SKŁODOWSKIEJ-CURIE 61

FAZA: PTW

DATA: GRUDZIEŃ 2023

NR RYS.: IEN-011

SKALA: -

NR STR.:

A3

SCHEMAT STEROWANIA OŚWIETLENIEM ZEWNĘTRZNYM

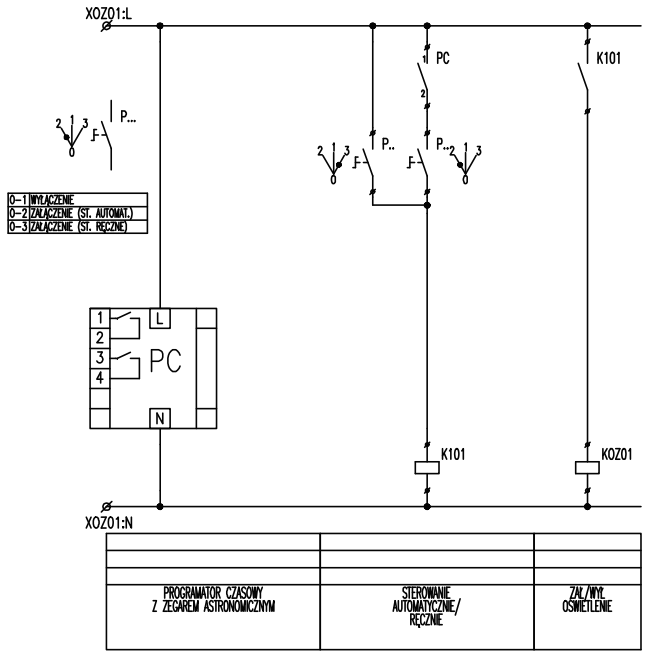

DSW PROJEKT
adres: ul. Św. Barbary 14/36, 41-516 Chorzów
e-mail: dsw@dswprojekt.pl
telefon: 736 249 068
strona: dswprojekt.pl

TEMAT RYSUNKU: SCHEMAT ROZDZIELNICY GŁÓWNEJ – RG

TEMAT:
TERMOMODERNIZACJA, ROZBUDOWA, PRZEBUDOWA I REMONT WRAZ Z ZAGOSPODAROWANIEM TERENU OBEJMUJĄCYM BUDOWĘ MURÓW OPOROWYCH I BUDOWA WEWNĘTRZNEJ INSTALACJI GAZU W BUDYNKU MIEJSKIEGO PRZEDSZKOLA NR 10 W PIEKARACH ŚLĄSKICH.

OBIEKT:
MIEJSKIE PRZEDSZKOLE NR 10 W PIEKARACH ŚLĄSKICH
41-949 PIEKARY ŚLĄSKIE UL. M. SKŁODOWSKIEJ-CURIE 61

FAZA: PTW

DATA: GRUDZIEŃ 2023

NR RYS.: IEN–011

SKALA: –

NR STR.: