
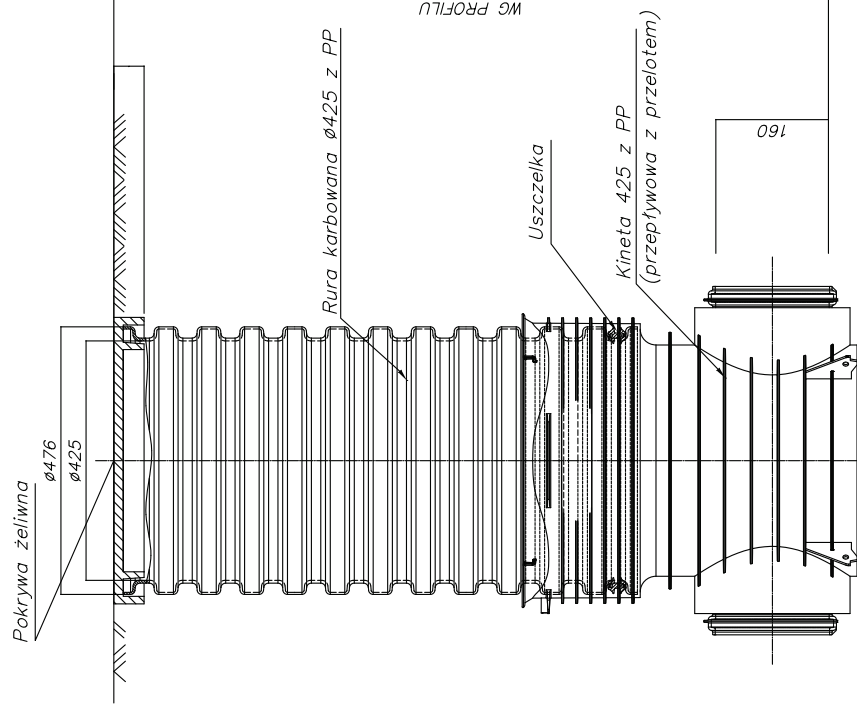
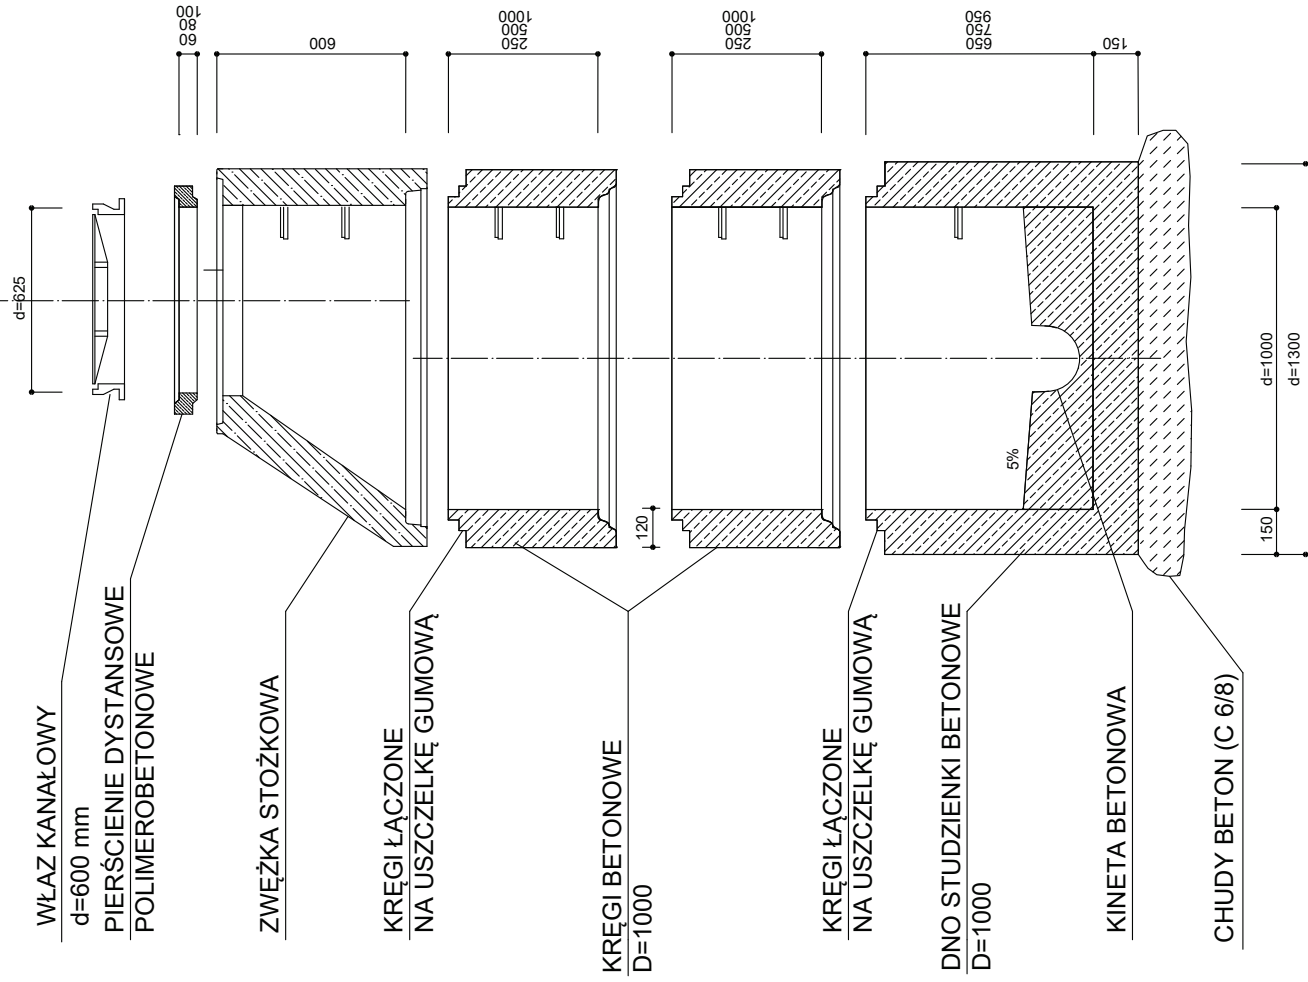


STUDZIENKI KANALIZACYJNE ŚREDNICA 1000mm

WYKAZ ELEMENTÓW

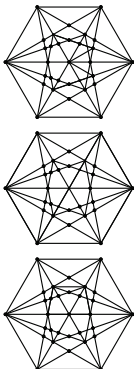

<div><div></div><div><div>DSW PROJEKT SP. Z O.O.</div><div>adres: ul. Św. Barbary 14/36, 41-516 Chorzów</div><div>e-mail: dsw@dswprojekt.pl</div><div>telefon: 736 249 068</div><div>strona: dswprojekt.pl</div></div></div>	TEMAT RYSUNKU: STUDNIE KAN.	FAZA: PROJEKT TECHNICZNY WYKONAWCZY	NR RYS.: SZ-03	NR STR.:	
	TEMAT: TERMOMODERNIZACJA, ROZBUDOWA, PRZEBUDOWA I REMONT WRAZ Z ZAGOSPODAROWANIEM TERENU OBEJMUJĄCYM BUDOWĘ MURÓW OPOROWYCH I BUDOWA WEWNĘTRZNEJ INSTALACJI GAZU W BUDYNKU MIEJSKIEGO PRZEDSZKOLA NR 10 W PIEKARACH ŚLĄSKICH.	OBJEKT: MIEJSKIE PRZEDSZKOLE NR 10 W PIEKARACH ŚLĄSKICH 41-949 PIEKARY ŚLĄSKIE UL. M. SKŁODOWSKIEJ-CURIE 61		DATA: GRUDZIEŃ 2023	SKALA: 1:100
	INWESTOR: GMINA PIEKARY ŚLĄSKIE Z SIEDZIBĄ W PIEKARACH ŚLĄSKICH , 41-940 UL. BYTOMSKA 84				
	PROJEKTANCI: proj. główny branży sanitamej MGR INŻ. MAŁGORZATA BIELECKA upr. nr DOŚ/01 61 /PWBS/16 proj. spr. branży sanitamej MGR INŻ. JANUSZ SZPOTOWICZ upr. nr 2097/64/UW				