




Pohled – interier

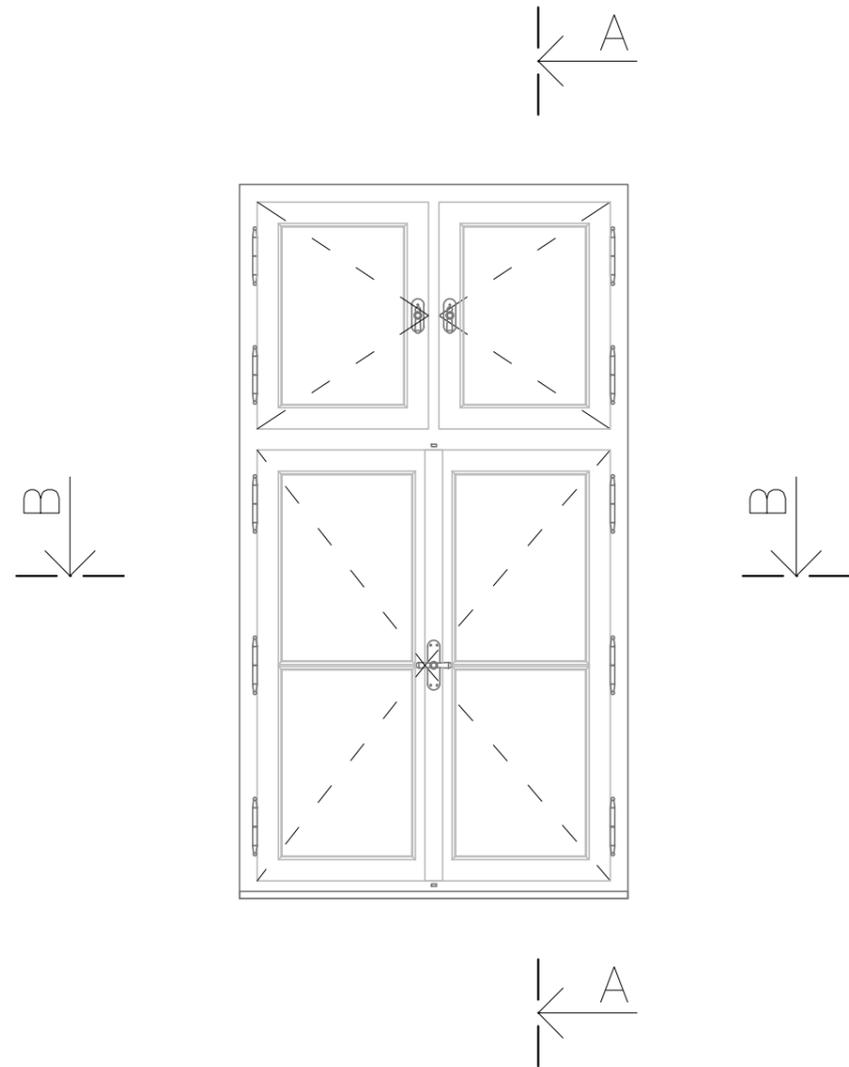


A-A

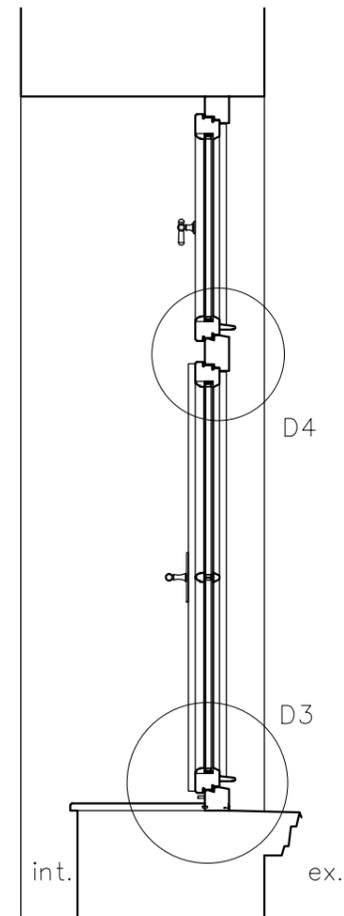

Pohled – exterieur

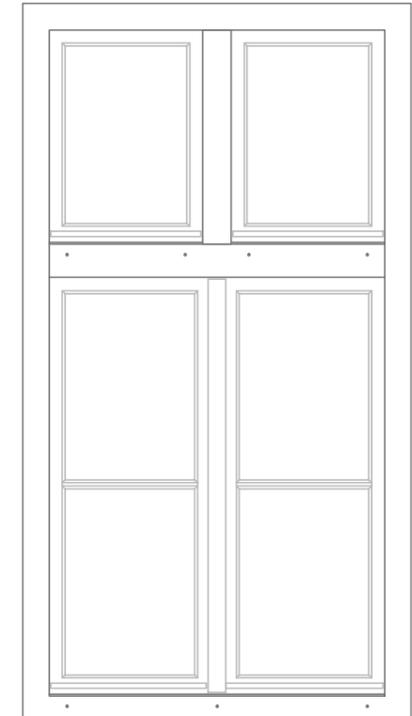

B-B

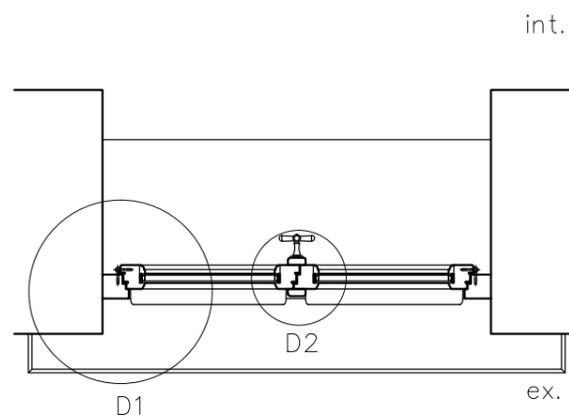

štanclesign

stanclmichal@seznam.cz / +420 605 55 82 73

Navrhl a vypracoval: Ing. arch. Michal Štancl

Stupeň PD: PS

Hlavní projektant: Ing. A. Čeleda (2568/92)

Místo: Znojmo

Obnova fasády a výměna oken Jana Palacha 953/2 –
2. etapa – výměna oken ve dvoře,
p. č. 1603, obec Znojmo [593711], k. ú. Znojmo [793418]

Promítání:

Rozměr: A3

Investor: Město Znojmo, Obroková 1/12, 669 02 Znojmo

Datum: 5/2025

Název výrobku:

Typ výrobku:

Měřítko: 1:20

Okno 15,16,20,21

Okno

Č. výkresu: Č. revize:

Obsah: Pohled – exterieur, interier, A-A, B-B

D.1.1.3.s.1