


DETAIL D1

DETAIL D2

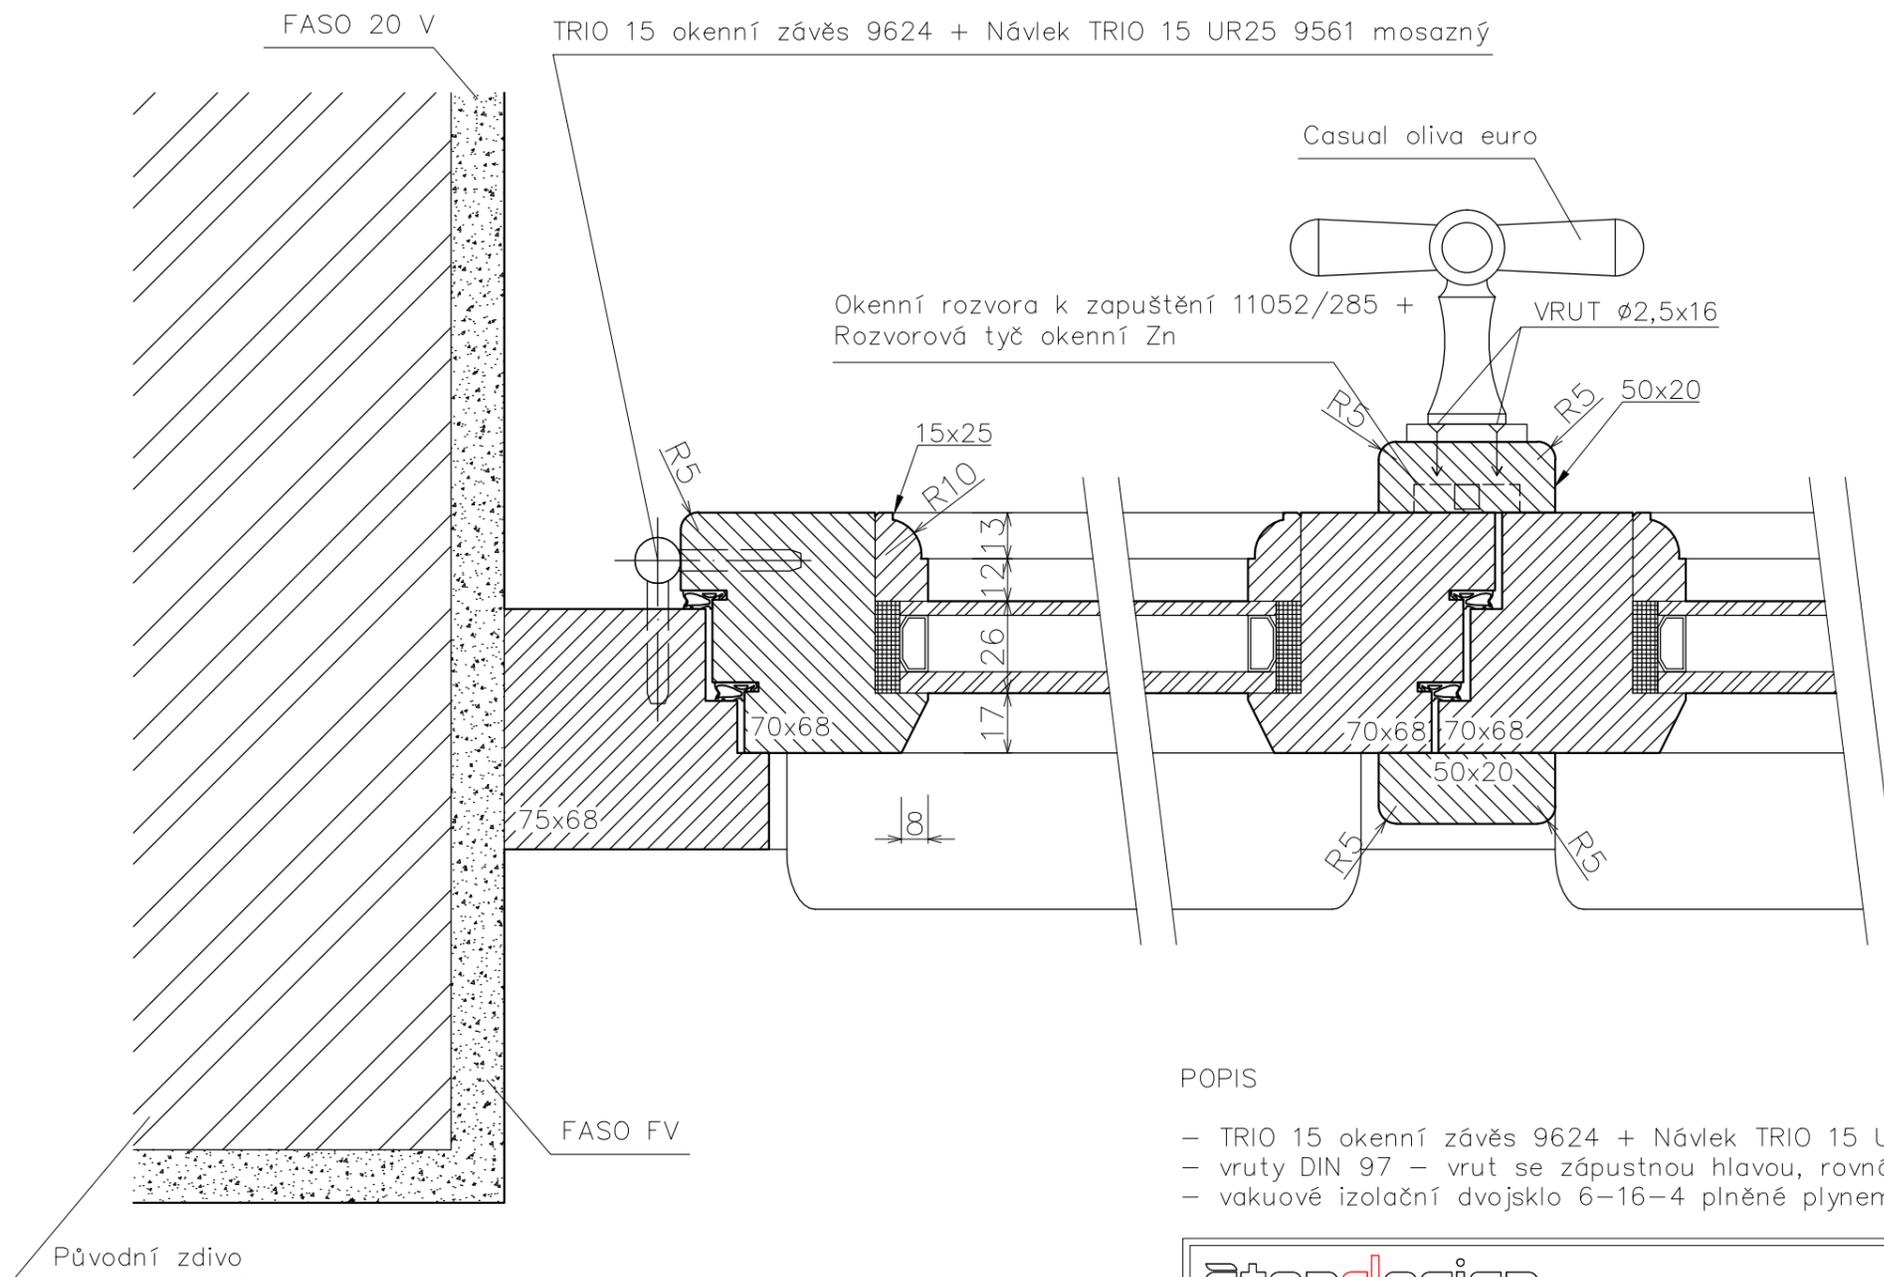

POPIS

- TRIO 15 okenní závěs 9624 + Návlek TRIO 15 UR25 9561 mosazný
- vruty DIN 97 – vrut se zápusťou hlavou, rovná drážka, mosaz
- vakuové izolační dvojsklo 6-16-4 plněné plynem

štanclesign

stanclmichal@seznam.cz / +420 605 55 82 73

Navrhl a vypracoval: Ing. arch. Michal Štancl	Stupeň PD:	VD
Hlavní projektant: Ing. A. Čeleda (2568/92)	Místo:	Znojmo
Obnova fasády a výměna oken Jana Palacha 953/2 – 2. etapa – výměna oken ve dvoře, p. č. 1603, obec Znojmo [593711], k. ú. Znojmo [793418]	Promítání:	
	Rozměr:	A3
Investor: Město Znojmo, Obroková 1/12, Znojmo, 66902	Datum:	5/2025
Název výrobku:	Typ výrobku:	Měřítko:
Okno 15,16,20,21	Okno	1:2
Obsah: D1, D2	Č. výkresu:	Č. revize:
	D.1.1.3.s.2	