ŘEZ A-A - NÁVRH

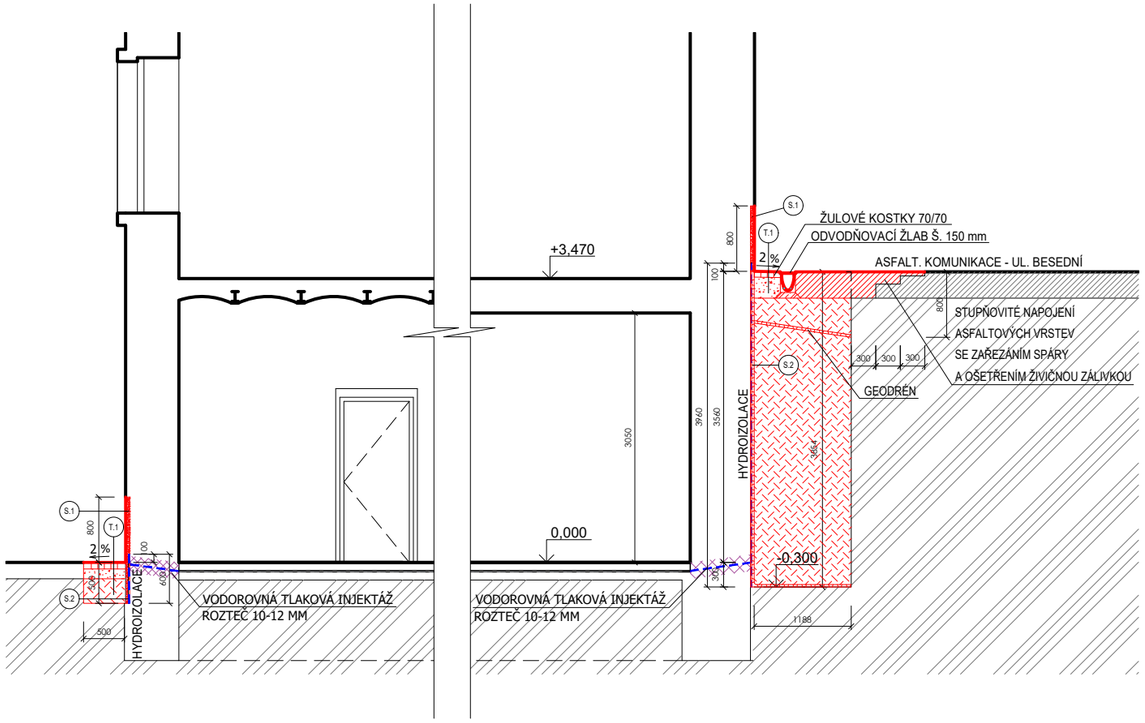

DÍLČÍ ŘEZ B-B - NÁVRH

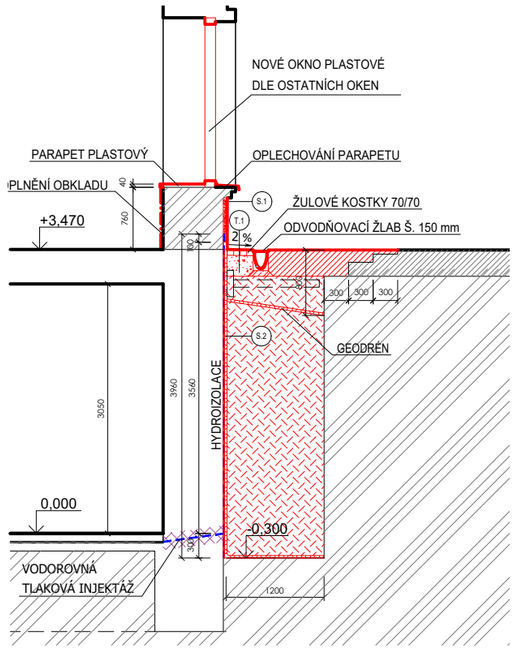

SKLADBY

S.1 - SKLADBA NAD TERÉNEM
OD 200 MM POD ÚROVNÍ TERÉNU DO 800 MM NAD TERÉN

1. CHEMICKÉ OŠETŘENÍ SOLÍ
2. PENETRACE MATERIÁLEM Z VODOODPUDIVÝCH SLOUČENIN KYSELINY KŘEMIČITÉ S NÍZKÝM OBSAHEM ALKÁLIÍ
3. ADHEZNÍ MŮSTEK MINERÁLNÍ HYDROIZOLAČNÍ STĚRKOU S VYSOKOU ODOLNOSTÍ VŮČI SÍRANŮM
4. SROVNÁNÍ PODKLADU TĚSNÍCÍ SANAČNÍ RYCHLE TUHNOUCÍ MALTOU ODOLNOU VŮČI SÍRANŮM
5. MINERÁLNÍ HYDROIZOLAČNÍ STĚRKA S VYSOKOU ODOLNOSTÍ VŮČI SÍRANŮM - 1. VRSTVA
6. MINERÁLNÍ HYDROIZOLAČNÍ STĚRKA S VYSOKOU ODOLNOSTÍ VŮČI SÍRANŮM - 2. VRSTVA
   DO JEŠTĚ ŽIVÉ VRSTVY BUDE PROVEDEN CELOPLOŠNÝ KOTVÍCÍ PODHOZ PRO SANAČNÍ OMÍTKY
7. SANAČNÍ OMÍTKA SE SJEDNOCUJÍCÍ ŠTUKOVOU VRSTVOU A DIFUZNĚ OTEVŘENÝM NÁTĚREM, TL. MIN. 30 MM

S.2 - SKLADBA POD TERÉNEM
OD 300 MM POD ÚROVNÍ PODLAHY 1.NP NEBO 500MM POD TERÉNEM PO ÚROVEŇ TERÉNU

1. CHEMICKÉ OŠETŘENÍ SOLÍ
2. PENETRACE MATERIÁLEM Z VODOODPUDIVÝCH SLOUČENIN KYSELINY KŘEMIČITÉ S NÍZKÝM OBSAHEM ALKÁLIÍ
3. ADHEZNÍ MŮSTEK MINERÁLNÍ HYDROIZOLAČNÍ STĚRKOU S VYSOKOU ODOLNOSTÍ VŮČI SÍRANŮM
4. SROVNÁNÍ PODKLADU TĚSNÍCÍ SANAČNÍ RYCHLE TUHNOUCÍ MALTOU ODOLNOU VŮČI SÍRANŮM
7. HYDROIZOLACE - DVOUSLOŽKOVÁ, PLASTEM MODIFIKOVANÁ ASFALTOVÁ SILNOVRSTVÁ STĚRKA S OLYSTYRENEM -
   PŘESAH 100 MM NAD TERÉN
8. TŘÍVRSTVÁ OCHRANNÁ A DRENÁŽNÍ FÓLIE, PŘIPEVNĚNÁ SYSTÉMOVOU LIŠTOU
9. NOPOVÁ FOLIE

T.1 - PÁS ZPEVNĚNÉ PLOCHY KOLEM BUDOVY

1.	ŽULOVÁ KOSTKA 70x70 MM	70 MM
2.	KAMENNÁ DRŤ FR. 4/8	40 MM
3.	ŠTĚRKODRŤ	300 MM
	CELKEM	MIN. 410 MM

POZNÁMKY:
PROVEDENO NA ZHUTNĚNÝ ZÁSYP VÝKOPU NEBO NA ZHUTNĚNOU STÁVAJÍCÍ ZEMINU
DLAŽBA BUDE VE SPÁDU 2 PROCENTA OD BUDOVY

ŘEZ A-A BOURACÍ PRÁCE

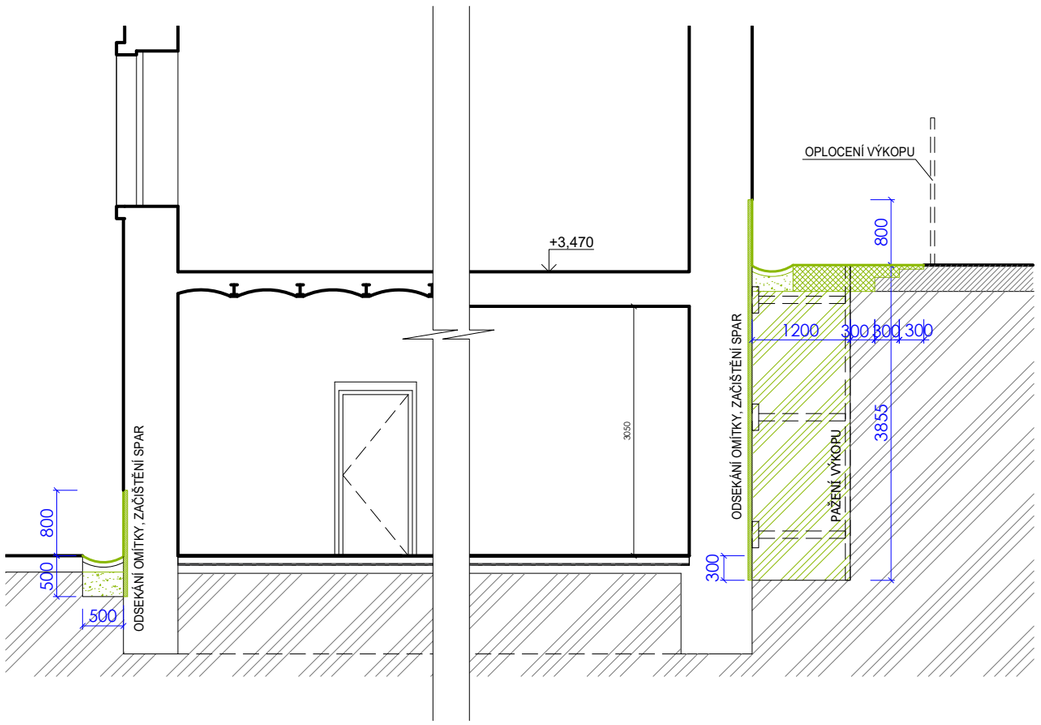

DÍLČÍ ŘEZ B-B - NÁVRH

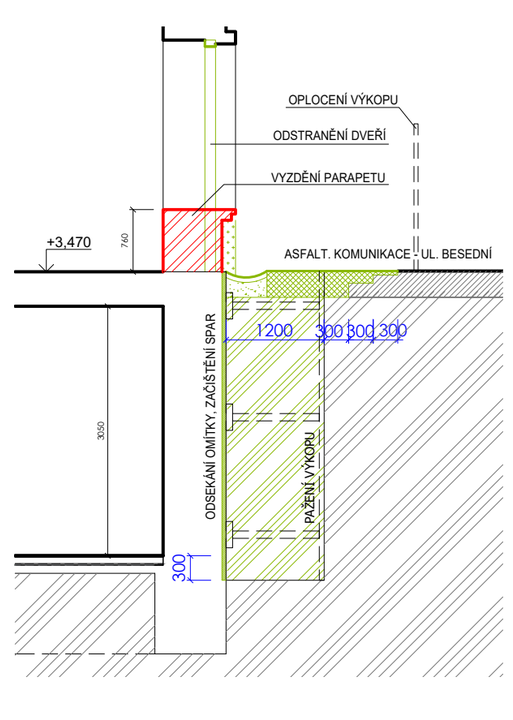

LEGENDA:

- ROSTLÁ ZEMINA
- STÁVAJÍCÍ KONSTRUKCE - BEZ ZÁSAHU
- ODSTRANĚNÁ ZEMINA
- ODSTRANĚNÝ POSSYP
- ODSEKÁNÍ OMÍTKY A VYČIŠTĚNÍ SPAR ZDIVA
- ODSTRANĚNÁ ČÁST ASFALTOVÉ KOMUNIKACE
- DOZDÍVKA PARAPETU S PODOKENNÍ ŘÍMSOU - KERAMICKÉ TVÁRNICE

±0,000 = ÚROVEŇ PODLAHY 1.NP

AUTOR NÁVRHU	ING. ARCH. BLANKA ZLAMALOVÁ	STUDIO-ZLAMAL WWW.STUDIO-ZLAMAL.CZ
ZODPOVĚDNÝ PROJEKTANT	ING. LUKÁŠ ROUBAL	
VYPRACOVAL	ING. JAN BLAHA	
INVESTOR	MĚSTO ŠTERNBERK HORNÍ NÁMĚSTÍ 78/16, 78501 ŠTERNBERK	
NÁZEV AKCE ŠTERNBERK, DOMOV PRO SENIORY NA VALECH STAVEBNÍ ÚPRAVY SO 02 - VENKOVNÍ ÚPRAVY NA PARCELÁCH Č. 4890, 4889/1, 4759, 4893, 4892 V K. Ú. ŠTERNBERK		PARÉ
D DOKUMENTACE STAVBY D.1 STAVEBNÍ ČÁST D.1.1 ARCHITEKTONICKÉ A STAVEBNĚ TECHNICKÉ ŘEŠENÍ		STUPEŇ: DPS DATUM: 12/2025
NÁZEV VÝKRESU DODATEK - SANACE, ŘEZ A-A, STÁVAJÍCÍ STAV A NÁVRH		MĚŘÍTKO: 1:75 Č.VÝKRESU: S-05