


POHLED ZÁPADNÍ



POHLED JIŽNÍ

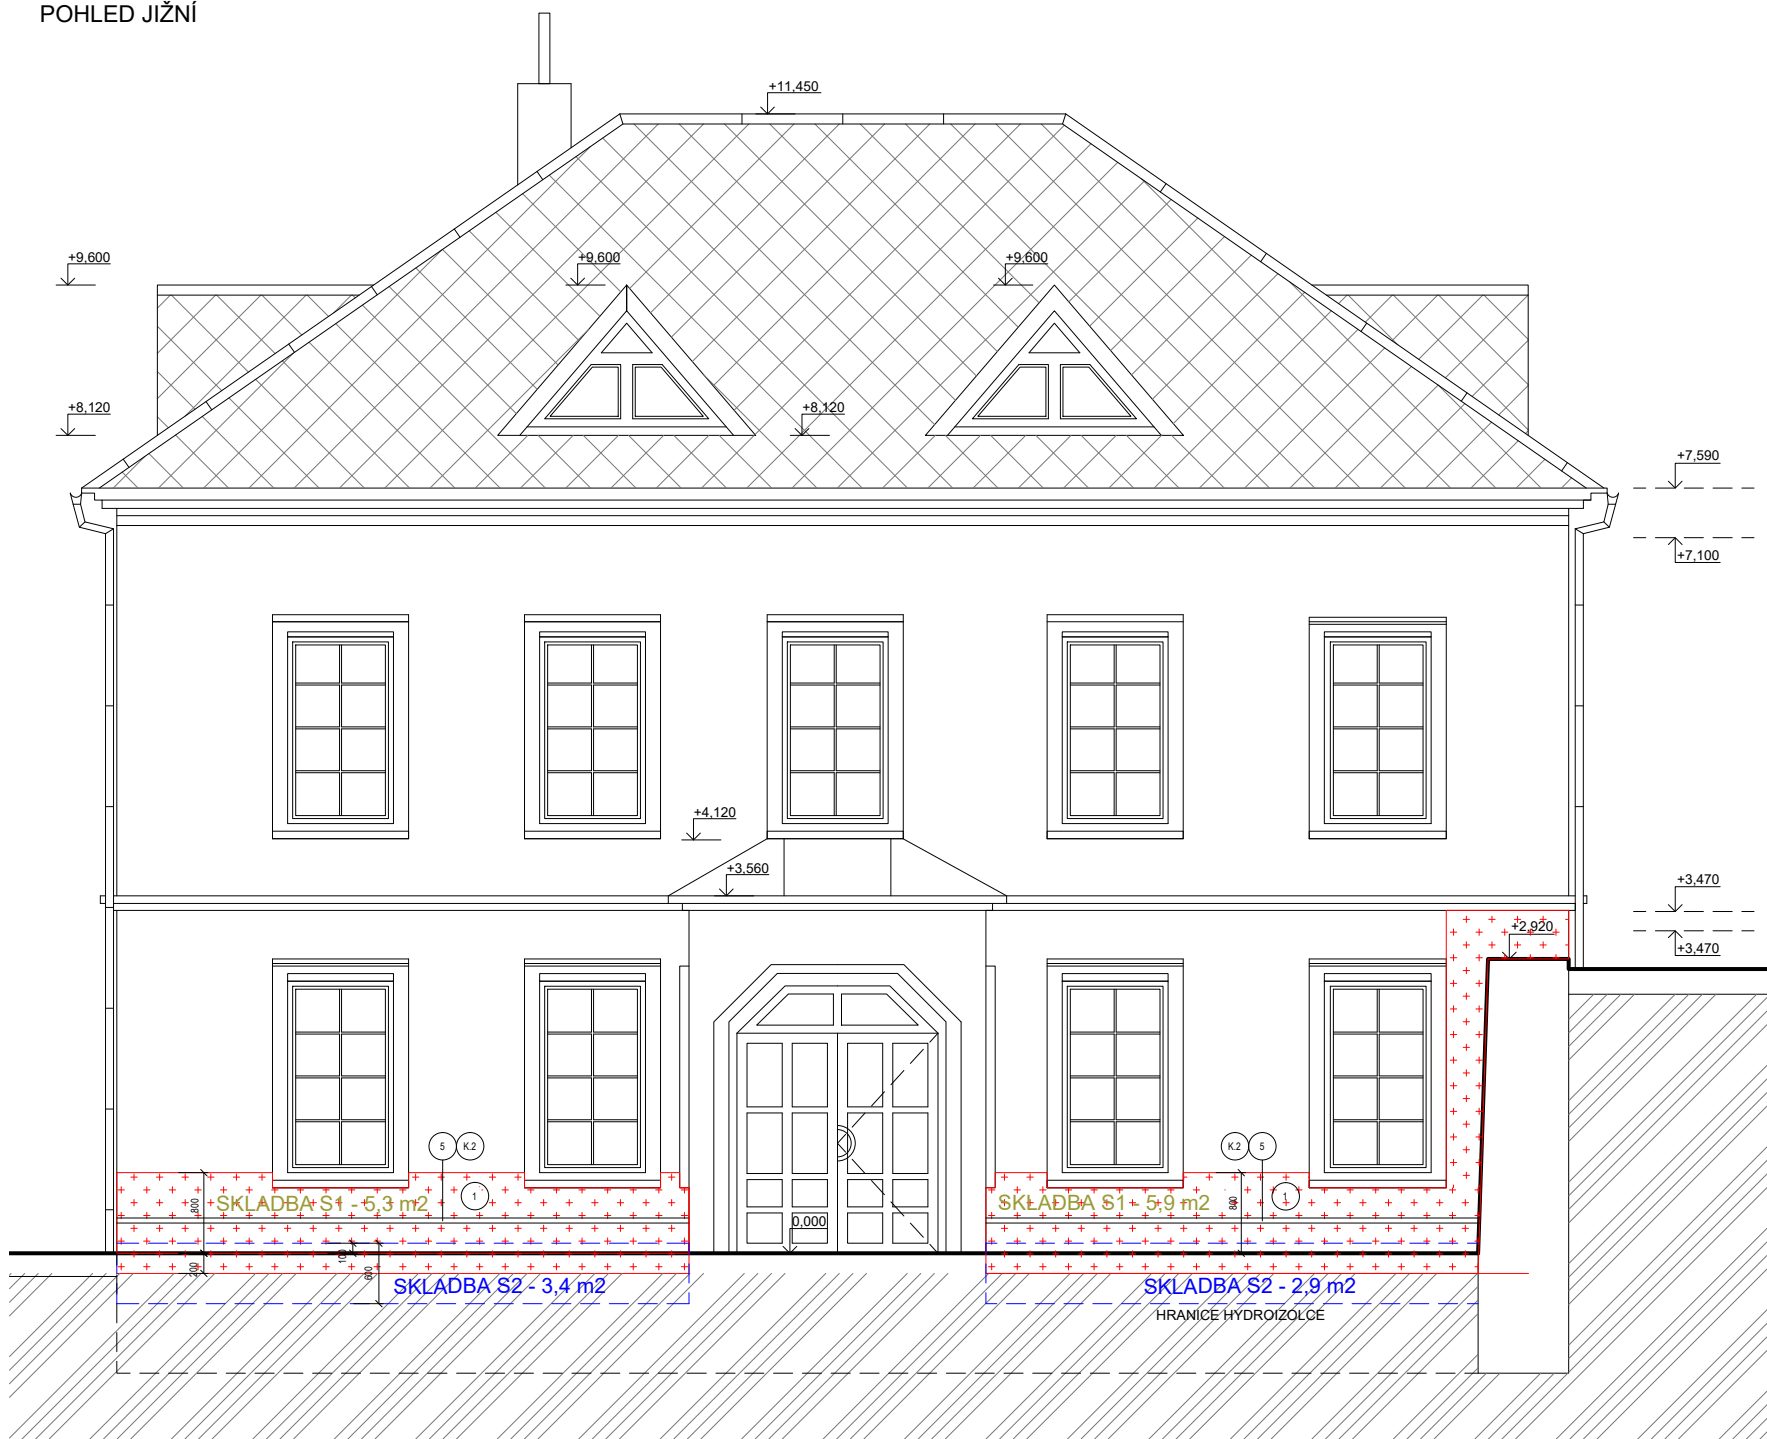

POHLED VÝCHODNÍ



LEGENDA POVRCHŮ

- NOVÁ SANAČNÍ OMÍTKA
- NOVÉ PLASTOVÉ OKNO, DLE STÁVAJÍCÍCH OKEN
- NOVÁ PARAPETNÍ ŘÍMSA, DLE OSTATNÍCH STÁVAJÍCÍCH ŘÍMS
- OPLECHOVÁNÍ OKENNÍHO PARAPETU, POZINKOVANÝ PLECH
- OPLECHOVÁNÍ HORNÍ HRANY SOKLU, POZINKOVANÝ PLECH

LEGENDA

- STÁVAJÍCÍ KONSTRUKCE
- ROSTLÁ ZEMLINA
- NOVÉ KONSTRUKCE A PRVKY
- NOVÉ OMÍTKOVÉ SOUVRSTVÍ
- NOVÁ DLAŽBA - ŽULOVÉ KOSTKY 70x70 MM
- ROZSAH SANACE INJEKTÁŽÍ ZDIVA
- HYDROIZOLACE

±0.000 = ÚROVEŇ PODLAHY 1.NP			
AUTOR NÁVRHU		ING. ARCH. BLANKA ZLAMALOVÁ	
ZODPOVĚDNÝ PROJEKTANT		ING. LUKÁŠ ROUBAL	
VYPRACOVAL		ING. JAN BLAHA	
INVESTOR		MĚSTO ŠTERNBERK HORNÍ NÁMĚSTÍ 78/16, 78501 ŠTERNBERK	
NÁZEV AKCE ŠTERNBERK, DOMOV PRO SENIORY NA VALECH STAVEBNÍ ÚPRAVY SO 01 - STAVEBNÍ ÚPRAVY DOMOVA PRO SENIORY NA PARCELÁCH Č. 4890, 4893, 4892, 4889/1 V K. Ú. ŠTERNBERK		PARÉ	
D	DOKUMENTACE STAVBY	STUPEŇ	DPS
D.1	STAVEBNÍ ČÁST	DATUM	12/2025
D.1.1	ARCHITEKTONICKÉ A STAVEBNĚ TECHNICKÉ ŘEŠENÍ	MĚŘÍTKO	Č.VÝKRESU
NÁZEV VÝKRESU SANACE - POHLEDY - NÁVRH		1:75	Č.VÝKRESU S-07