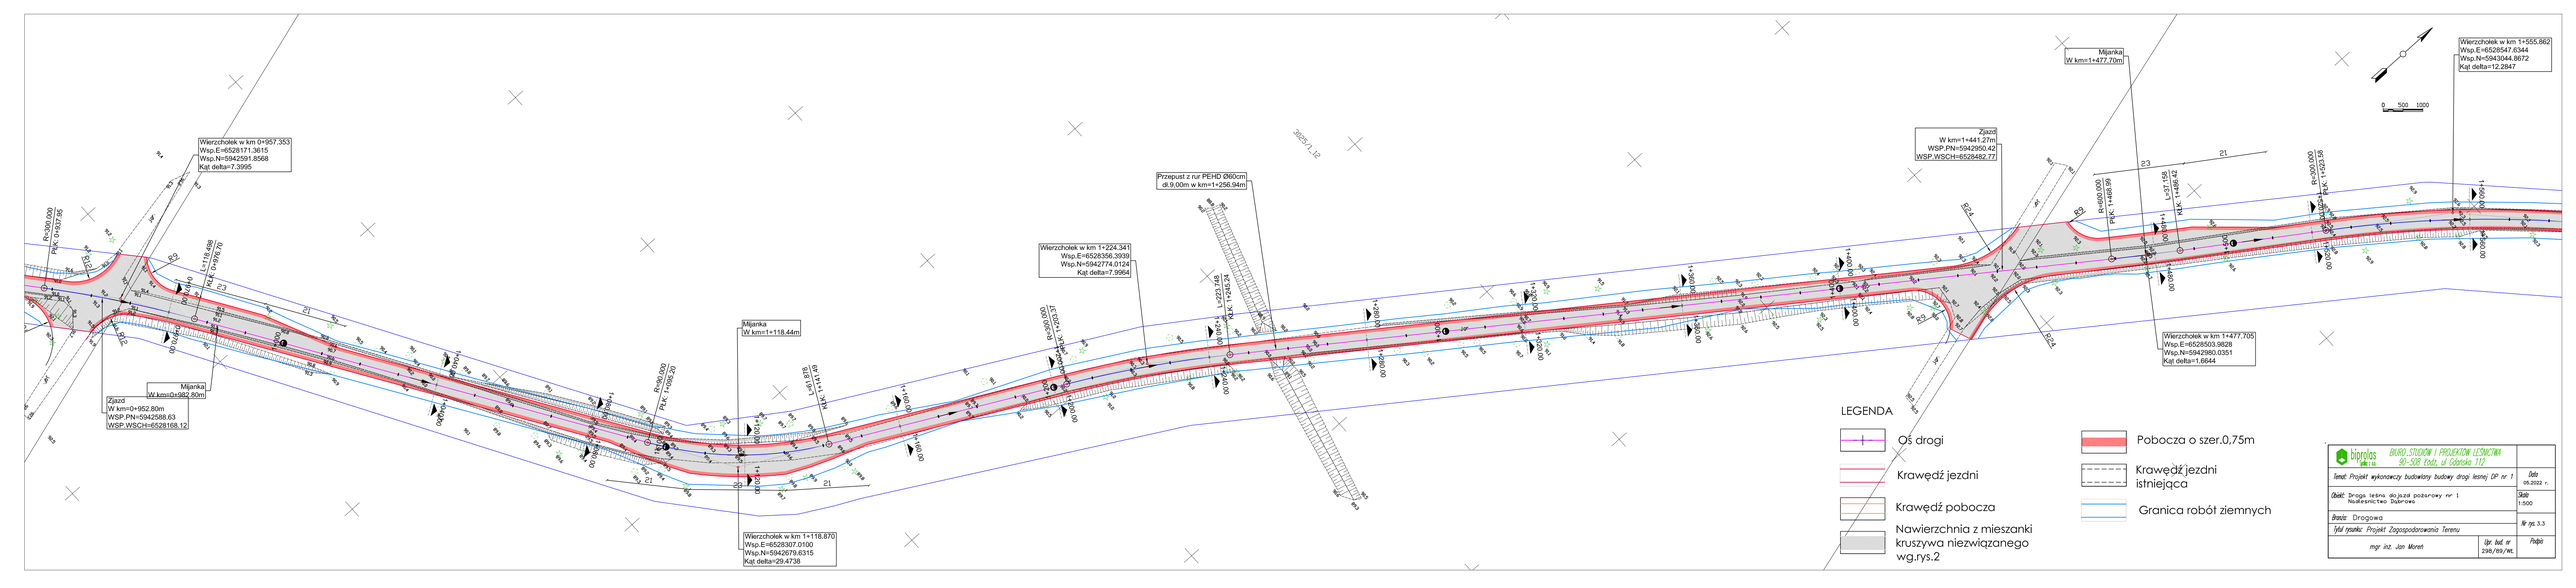
Wierzchołek w km 0+957,353
Wsp.E=6528171.3615
Wsp.N=5942591.8568
Kąt delta=7.3995
R=300.000
PKK 0+907.95
L=118.488
PKK 0+976.70
Zjazd
W km=0+952.80m
WSP.PN=5942588.63
WSP.WSCH=6528168.12
Mijanka
W km=0+982.80m
Rs=60.000
PKK 1+060.23
Mijanka
W km=1+118.44m
L=81.928
PKK 1+141.49
Wierzchołek w km 1+118.870
Wsp.E=6528307.0100
Wsp.N=5942679.6315
Kąt delta=29.4738
Wierzchołek w km 1+224.341
Wsp.E=6528356.3939
Wsp.N=5942774.0124
Kąt delta=7.9964
R=300.000
PKK 1+203.37
Przepust z rur PEHD Ø60cm
dł.9.00m w km=1+256.94m
L=125.516
PKK 1+329.19
Mijanka
W km=1+477.70m
Zjazd
W km=1+441.27m
WSP.PN=5942950.42
WSP.WSCH=6528482.77
R=600.000
PKK 1+459.99
L=37.159
PKK 1+496.42
R=300.000
PKK 1+533.58
Wierzchołek w km 1+555.862
Wsp.E=6528547.6344
Wsp.N=5943044.8672
Kąt delta=12.2647
Wierzchołek w km 1+477.705
Wsp.E=6528503.9828
Wsp.N=5942980.0351
Kąt delta=1.6644
0 500 1000
LEGENDA
Oś drogi
Krawędź jezdni
Krawędź pobocza
Nawierzchnia z mieszanki kruszywa niezwiązanego wg.rys.2
Pobocza o szer.0,75m
Krawędź jezdni istniejąca
Granica robót ziemnych
biprolas
BIURO STUDIÓW I PROJEKTÓW LEŚNICTWA
90-508 Łódź, ul.Gdańska 112
Temat: Projekt wykonawczy budowlany budowy drogi leśnej DP nr 1
Obiekt: Droga leśna dojazd pożarowy nr 1 Nadleśnictwo Bolimowa
Branża: Drogowa
Tytuł rysunku: Projekt Zagospodarowania Terenu
mgr inż. Jan Moren
Data 05.2022 r.
Skala 1:500
Nr rys. 3.3
Podpis
Upr. bud. nr 298/99/WL