



Droga leśna-dojazd pożarowy nr 2  
w km 1+040.000

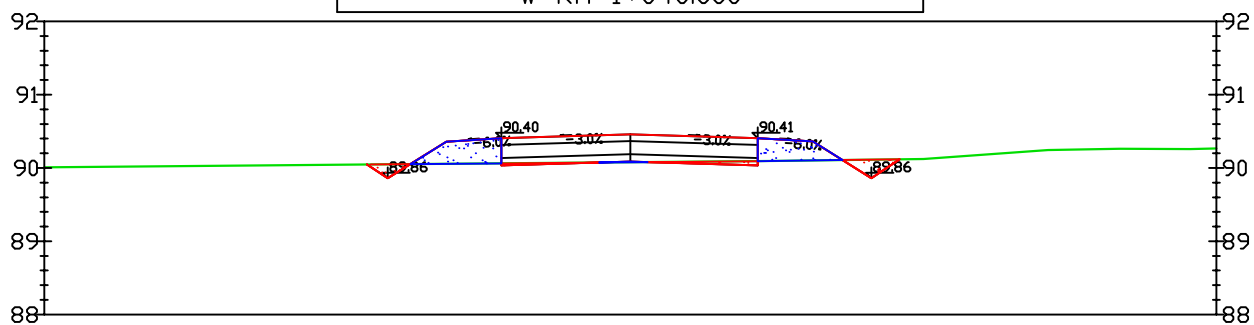

Odsunięcia od osi	0.00	-2.06	0.00	2.04	0.00
Rzędne drogi		90.39	90.46	90.39	
Rzędne terenu	90.00	90.06	90.08	90.10	90.07

Droga leśna-dojazd pożarowy nr 2  
w km 1+080.000

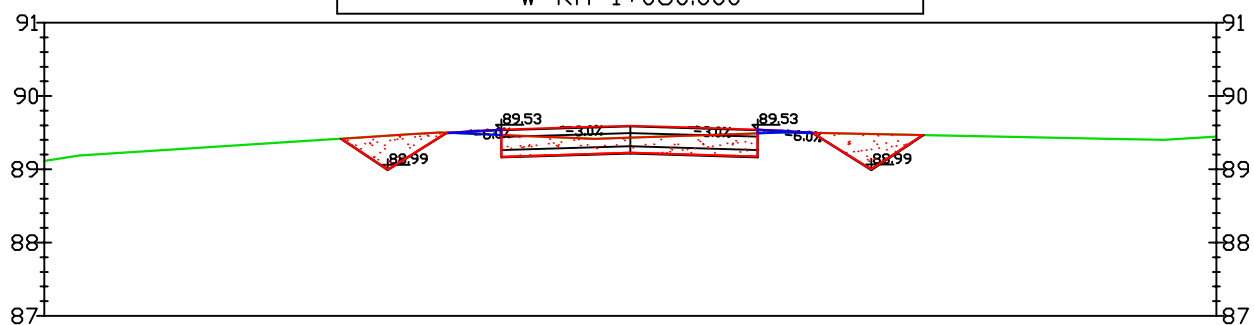

Odsunięcia od osi	0.00	-2.16	0.00	2.08	0.00
Rzędne drogi		89.52	89.60	89.52	
Rzędne terenu	89.48	89.48	89.43	89.50	89.45



BIURO STUDIÓW I PROJEKTÓW LEŚNICTWA  
90-508 Łódź, ul Gdańska 112

Temat: Projekt przebudowy drogi leśnej dojazd pożarowy

Data  
11.2022 r.

Obiekt: Droga leśna dojazd pożarowy Nadleśnictwo Dąbrowa

Skala  
1:100

Branża: Drogowa

Nr rys. 5/14

Tytuł rysunku: Przekroje poprzeczne

mgr inż. Jan Moreń

Upr. bud. nr  
298/89/WŁ

Podpis