



Droga leśna-dojazd pożarowy nr 2  
w km 2+480.000

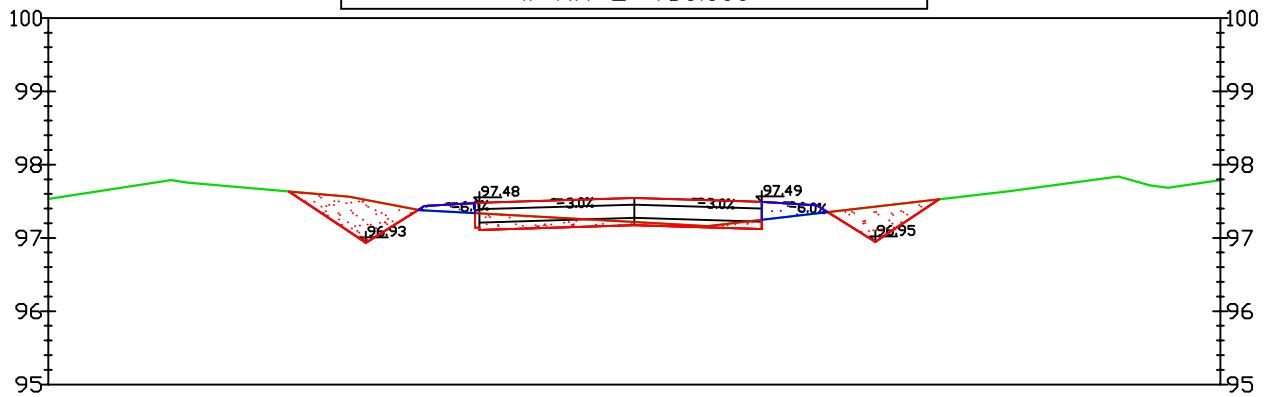

Odsunięcia od osi	0.00	-4.41	-2.11	0.00	2.43	0.00
Rzędne drogi		97.43	97.48	97.54	97.45	
Rzędne terenu	97.69	97.61	97.33	97.22	97.33	97.78

Droga leśna-dojazd pożarowy nr 2  
w km 2+520.000

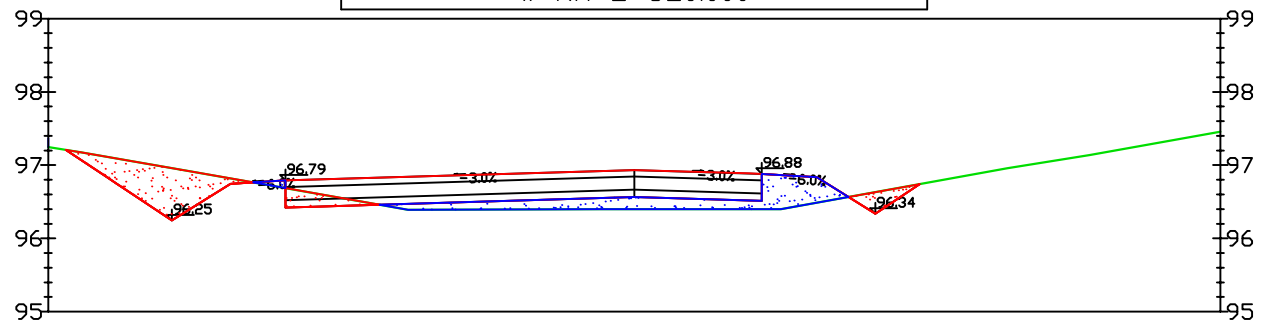

Odsunięcia od osi	0.00	-6.31	-4.29	0.00	2.42	0.00
Rzędne drogi	97.07	96.25	96.80	96.93	96.84	
Rzędne terenu	97.25	96.96	96.60	96.40	96.47	97.46



BIURO STUDIÓW I PROJEKTÓW LEŚNICTWA  
90-508 Łódź, ul Gdańska 112

Temat: Projekt przebudowy drogi leśnej dojazd pożarowy

Data  
11.2022 r.

Obiekt: Droga leśna dojazd pożarowy Nadleśnictwo Dąbrowa

Skala  
1:100

Branża: Drogowa

Nr rys. 5/31

Tytuł rysunku: Przekroje poprzeczne

mgr inż. Jan Moreń

Upr. bud. nr  
298/89/WŁ

Podpis