


Droga leśna-dojazd pożarowy nr 2
w km 4+800.000

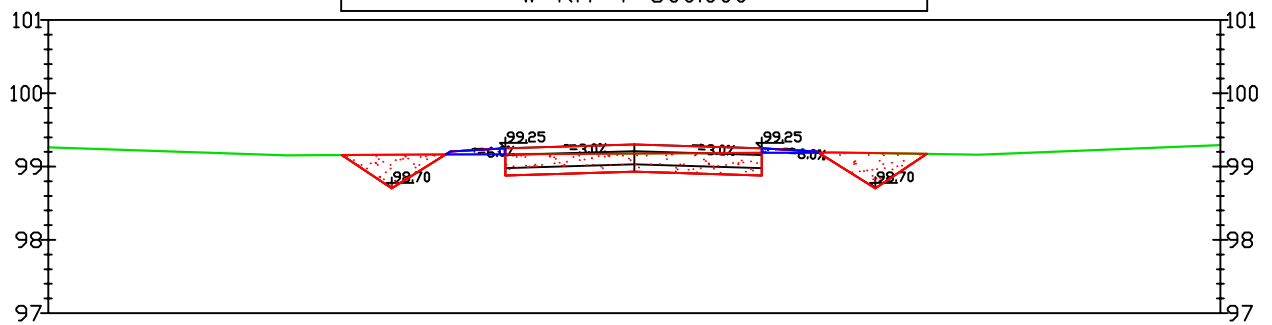

Odsunięcia od osi	0.00	-2.51	0.00	2.49	8.00
Rzędne drogi		99.20	99.30	99.20	
Rzędne terenu	99.26	99.16	99.18	99.19	99.29



BIURO STUDIÓW I PROJEKTÓW LEŚNICTWA
90-508 Łódź, ul Gdańska 112

Temat: Projekt przebudowy drogi leśnej dojazd pożarowy

Data
11.2022 r.

Obiekt: Droga leśna dojazd pożarowy Nadleśnictwo Dąbrowa

Skala
1:100

Branża: Drogowa

Nr rys. 5/60

Tytuł rysunku: Przekroje poprzeczne

mgr inż. Jan Moreń

Upr. bud. nr
298/89/WŁ

Podpis