



Droga leśna-dojazd pożarowy nr 2
w km 0+480.000

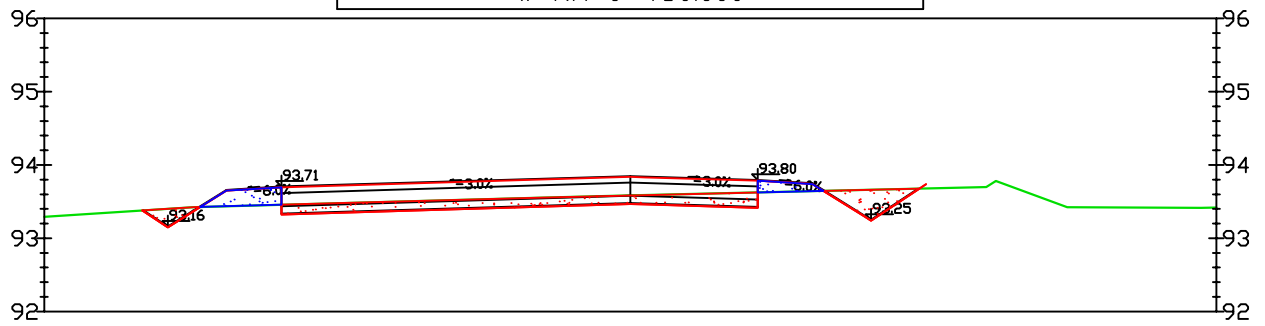

Odsunięcia od osi	0.00	-6.31	-4.19	0.00	2.40	0.00
Rzędne drogi		93.15	93.71	93.84	93.74	
Rzędne terenu	93.59	93.40	93.47	93.58	93.64	93.42

Droga leśna-dojazd pożarowy nr 2
w km 0+520.000

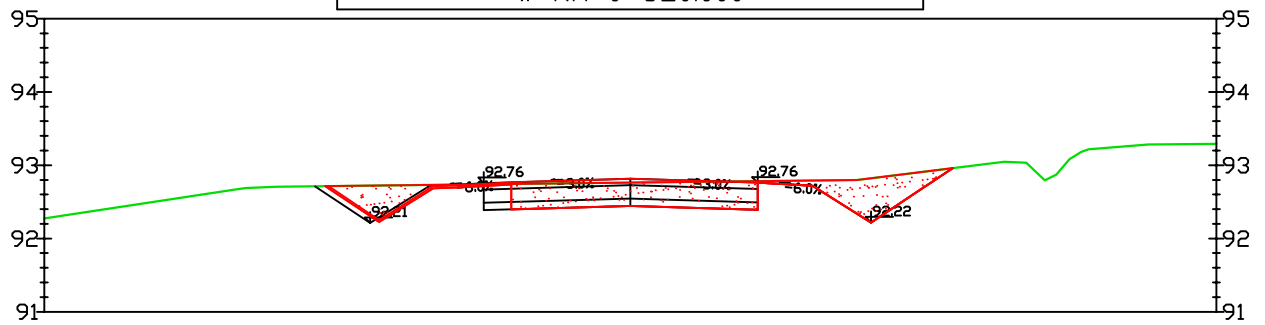

Odsunięcia od osi	0.00	-2.31	0.00	2.49	0.00
Rzędne drogi		92.73	92.82	92.72	
Rzędne terenu	92.52	92.74	92.76	92.79	92.59



BIURO STUDIÓW I PROJEKTÓW LEŚNICTWA
90-508 Łódź, ul Gdańska 112

Temat: Projekt przebudowy drogi leśnej dojazd pożarowy

Data
11.2022 r.

Obiekt: Droga leśna dojazd pożarowy Nadleśnictwo Dąbrowa

Skala
1:100

Branża: Drogowa

Nr rys. 5/7

Tytuł rysunku: Przekroje poprzeczne

mgr inż. Jan Moreń

Upr. bud. nr
298/89/WŁ

Podpis