



Droga leśna-dojazd pożarowy nr 2  
w km 0+640.000

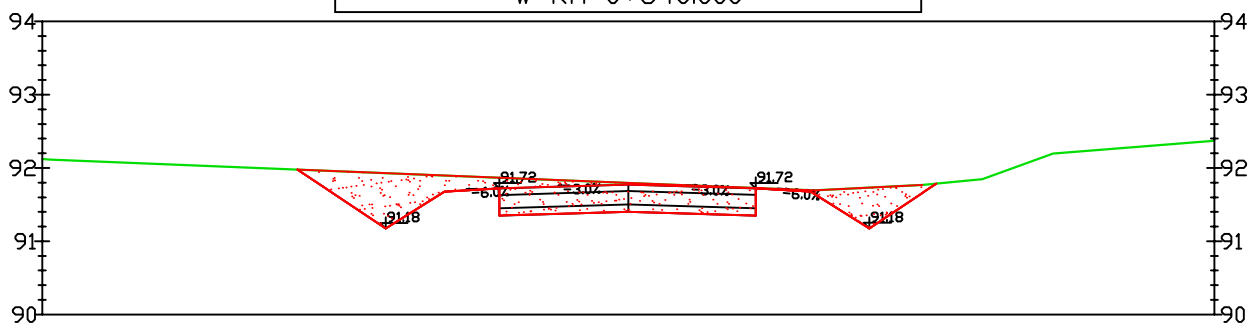

Odsunięcia od osi	0.00	-2.48	0.00	2.49	0.00
Rzędne drogi		91.68	91.77	91.68	
Rzędne terenu	90.66	91.90	91.80	91.70	90.97

Droga leśna-dojazd pożarowy nr 2  
w km 0+680.000

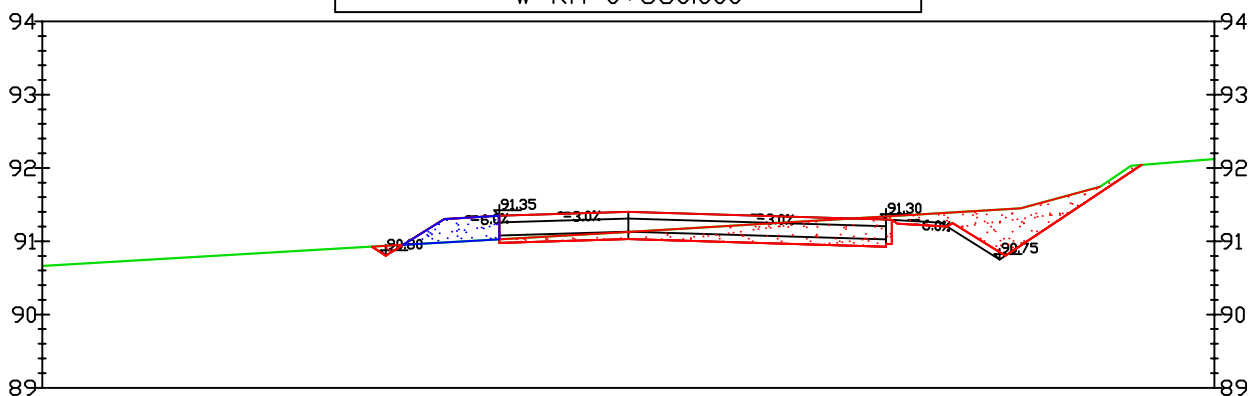

Odsunięcia od osi	0.00	-2.44	0.00	3.52	5.82	0.00
Rzędne drogi		91.31	91.40	91.29	91.25	
Rzędne terenu	90.66	90.99	91.13	91.34	91.57	90.18



BIURO STUDIÓW I PROJEKTÓW LEŚNICTWA  
90-508 Łódź, ul Gdańska 112

Temat: Projekt przebudowy drogi leśnej dojazd pożarowy

Data  
11.2022 r.

Obiekt: Droga leśna dojazd pożarowy Nadleśnictwo Dąbrowa

Skala  
1:100

Branża: Drogowa

Nr rys. 5/9

Tytuł rysunku: Przekroje poprzeczne

mgr inż. Jan Moreń

Upr. bud. nr  
298/89/WŁ

Podpis