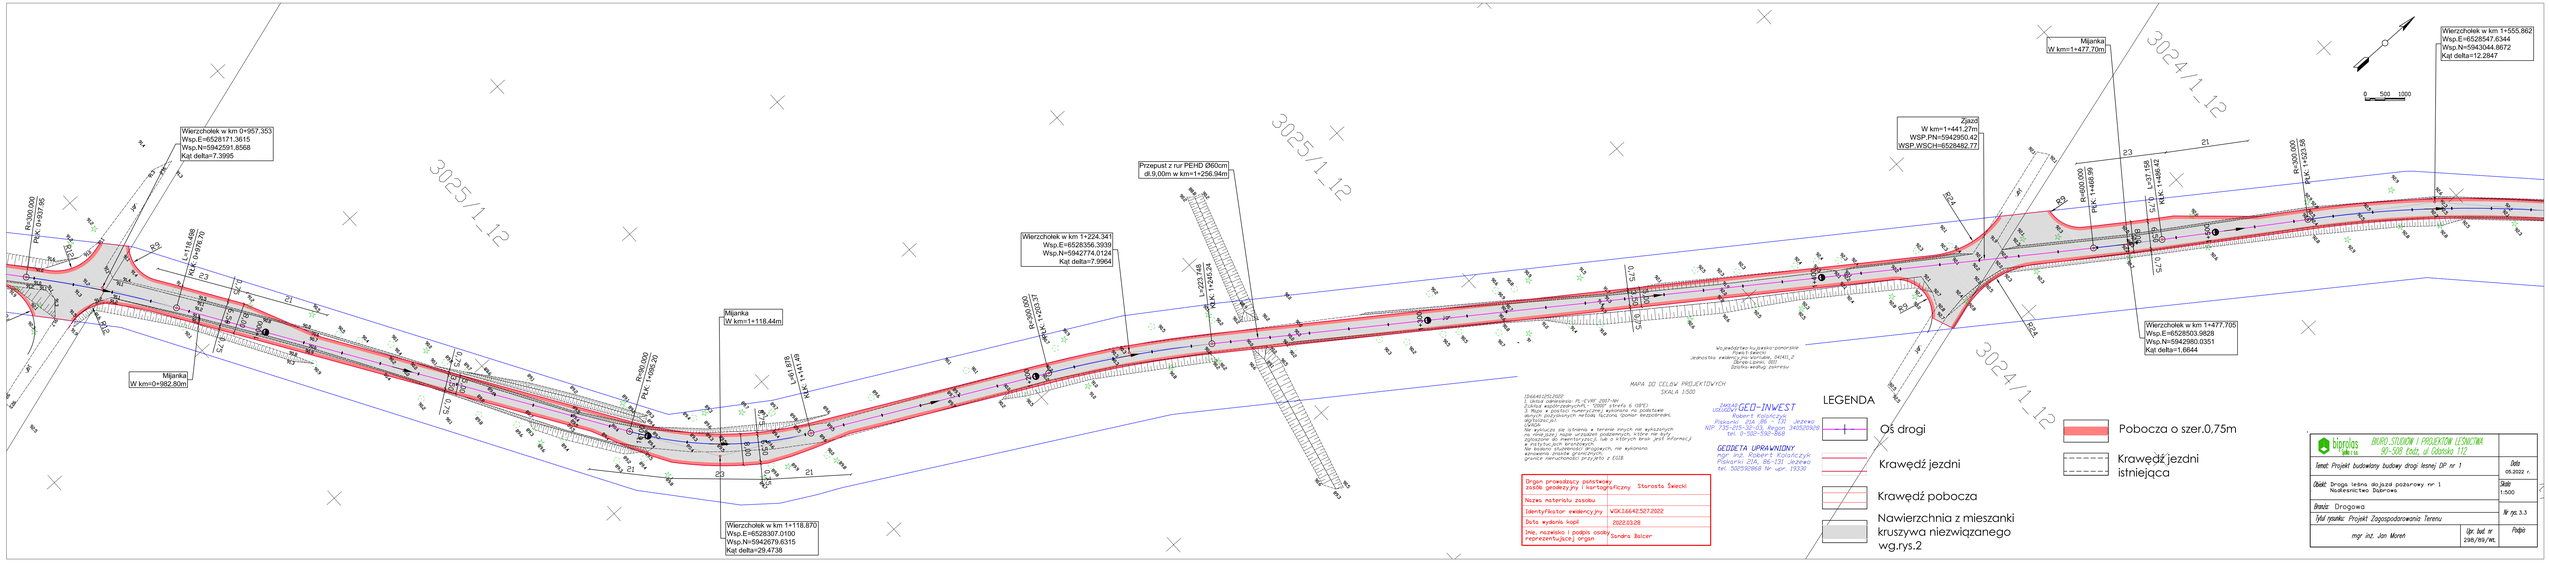
Wierzchołek w km 0+957,353
Wsp.E=6528171.3615
Wsp.N=5942591.8568
Kąt delta=7.3995
Mijanka
W km=0+982.80m
Wierzchołek w km 1+118.870
Wsp.E=6528307.0100
Wsp.N=5942679.6315
Kąt delta=29.4738
Mijanka
W km=1+118.44m
Wierzchołek w km 1+224.341
Wsp.E=6528356.3939
Wsp.N=5942774.0124
Kąt delta=7.9964
Przepust z rur PEHD Ø60cm
dł.9.00m w km=1+256.94m
Mijanka
W km=1+477.70m
Zjazd
W km=1+441.27m
WSP.PN=5942950.42
WSP.WSCH=6528482.77
Wierzchołek w km 1+477.705
Wsp.E=6528503.9828
Wsp.N=5942980.0351
Kąt delta=1.6644
Wierzchołek w km 1+555.862
Wsp.E=6528547.6344
Wsp.N=5943044.8672
Kąt delta=12.2647
3025/1_12
3024/1_12
0 500 1000
Województwo kujawsko-pomorskie
Powiat Świecki
Jednostka ewidencyjna Warlubie, OBRĘB_2
Obręb Lipinki, 002
Działka według zarysu
MAPA DO CELÓW PROJEKTOWYCH
SKALA 1:500
Układ współrzędnych PL-CVRF 2007-NK
Cięcie współrzędnikowe - 2000' strefa 6 (3°E)
Mapa w postaci numerycznej wykonana na podstawie materiałów zasobu geodezyjnego i kartograficznego, operat ewidencyjny, digitalizacja
Uwagi:
Nie wyklucza się istnienia w terenie innych nie wykazanych na niniejszej mapie urządzeń podziemnych, które nie były zgłoszone do inwentaryzacji, lub o których brak jest informacji w zasobach PODGiK.
Na budynki stanowiące własność, nie wykonano wznowienia znaków granicznych.
granice nieruchomości przyjęto z EGiB.
Jednostka GEO-INVEST
uprawnienia
Robert Kolańczyk
Piskorzeni 21A, 86-131 Jeżkowo
NIP 735-215-30-63, Regon 340529929
tel. 0-502-590-868
GEODETA UPRAWNIONY
mgr inż. Robert Kolańczyk
Piskorzeni 21A, 86-131 Jeżkowo
tel. 502590868 Nr upr. 19330
Organ prowadzący państwowy zasób geodezyjny i kartograficzny
Starosta Świecki
Nazwa materiału zasobu
Identyfikator ewidencyjny
WGK.16642.527.2022
Data wydania kopii
2022.03.28
Imię, nazwisko i podpis osoby reprezentującej organ
Sandra Balcer
LEGENDA
Oś drogi
Krawędź jezdni
Krawędź pobocza
Nawierzchnia z mieszanki kruszywa niezwiązanego wg.rys.2
Pobocza o szer.0,75m
Krawędź jezdni istniejąca
biprolas
BIURO STUDIÓW I PROJEKTÓW LEŚNICTWA
90-508 Łódź, ul.Gdańska 112
Temat: Projekt budowlany budowy drogi leśnej DP nr 1
Obiekt: Droga leśna wojusz pozarowy nr 1
Nadleśnictwo Bąkowa
Branża: Drogowa
Tytuł rysunku: Projekt Zagospodarowania Terenu
mgr inż. Jan Moren
Upr. bud. nr 298/89/WL
Podpis
Data 05.2022 r.
Skala 1:500
Nr rys. 3.3