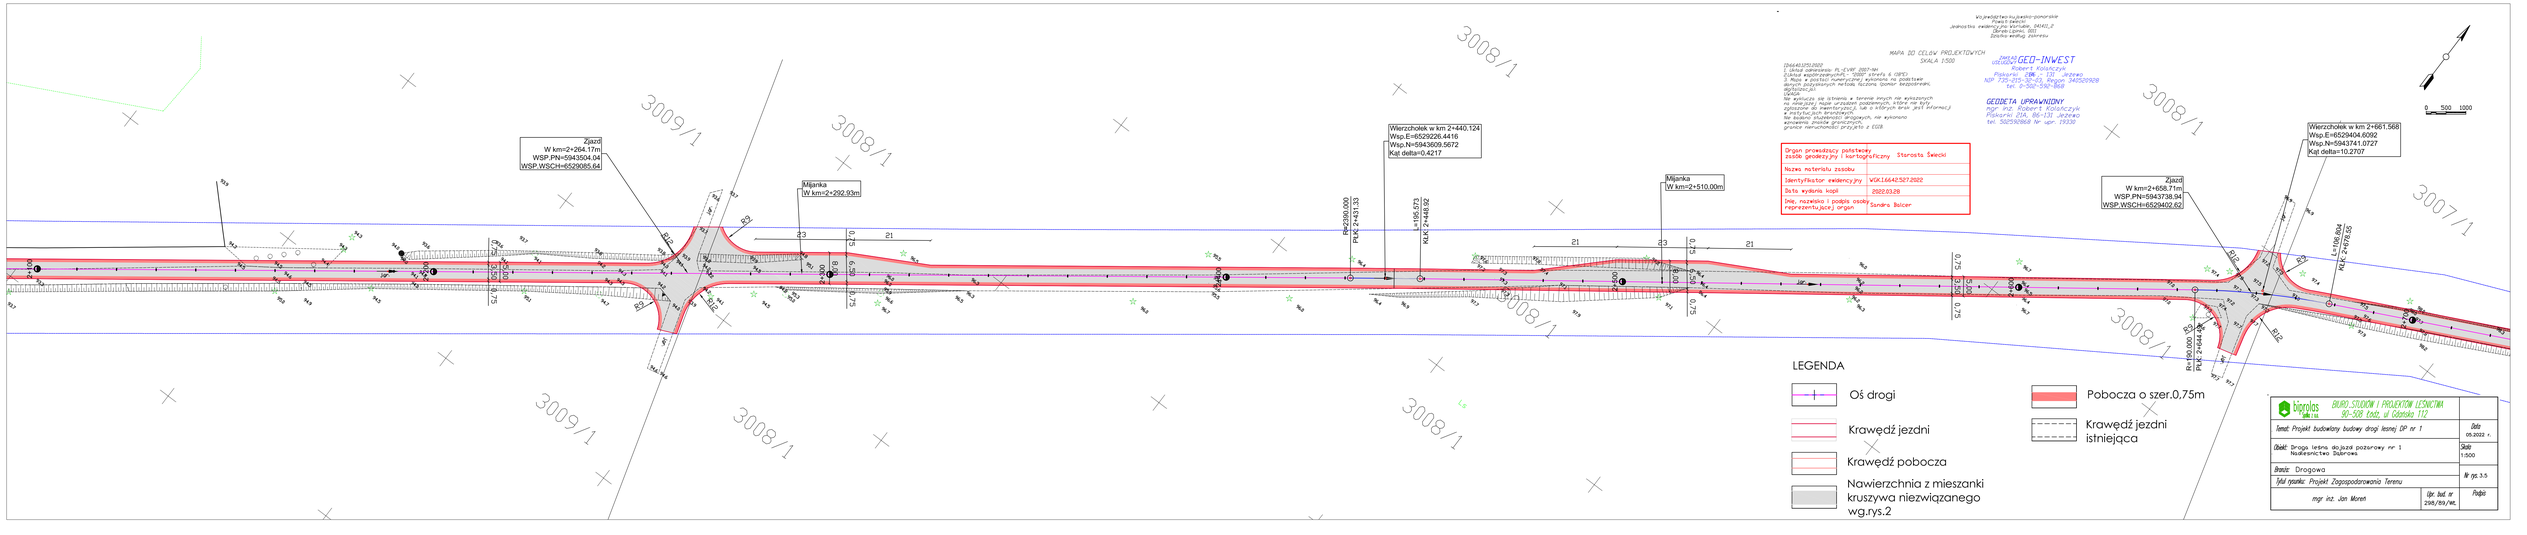
Zjazd
W km=2+264.17m
WSP.PN=5943504.04
WSP.WSCH=6529085.64
Mijanka
W km=2+292.93m
Wierzchołek w km 2+440.124
Wsp.E=6529226.4416
Wsp.N=5943609.5672
Kąt delta=0.4217
R=2390.000
PŁK 2+431.33
s=195.573
KŁK 2+448.92
Mijanka
W km=2+510.00m
Zjazd
W km=2+658.71m
WSP.PN=5943738.94
WSP.WSCH=6529402.62
Wierzchołek w km 2+661.568
Wsp.E=6529404.6092
Wsp.N=5943741.0727
Kąt delta=10.2707
R=1150.804
KŁK 2+679.65
R=100.000
PŁK 2+644.08
3009/1
3008/1
3007/1
LEGENDA
Oś drogi
Krawędź jezdni
Krawędź pobocza
Nawierzchnia z mieszanki kruszywa niezwiązanego wg.rys.2
Pobocza o szer.0,75m
Krawędź jezdni istniejąca
MAPA DO CELÓW PROJEKTOWYCH
SKALA 1:500
0 500 1000
Wojewódzko-kujawsko-pomorskie
Powiat Świecki
Jednostka ewidencyjna Kamionka, 041402_2
Obręb Lipno, 0003
Zasoby według zbioru
PROJGED-INWEST
Robert Kolaczyk
Piłsudskiego 29A, 86-131 Jeżewo
NIP 775-173-50-23, Regon 340509928
tel. 0-502-590-868
GEODETA UPRAWNIONY
mgr inż. Robert Kolaczyk
Piłsudskiego 29A, 86-131 Jeżewo
tel. 5025908868 Nr upr. 13235
Organ prowadzący państwowy zasób geodezyjny i kartograficzny: Starosta Świecki
Nazwa materiału zasobu:
Identyfikator ewidencyjny: WGK.166425272022
Data wydania kopii: 2022.03.28
Imię, nazwisko i podpis osoby reprezentującej organ: Sandra Balcer
BIURO STUDIÓW I PROJEKTÓW LEŚNICTWA
90-508 Łódź, ul Gdańska 112
Temat: Projekt budowlany budowy drogi leśnej DP nr 1
Data: 09.2022 r.
Obiekt: Droga leśna dojazd pożarowy nr 1 Nadleśnictwo Dąbrowa
Skala: 1:500
Branża: Drogowa
Nr rys. 3.5
Tytuł rysunku: Projekt Zagospodarowania Terenu
mgr inż. Jan Moren
Upr. bud. nr zab/89/wł.
Podpis