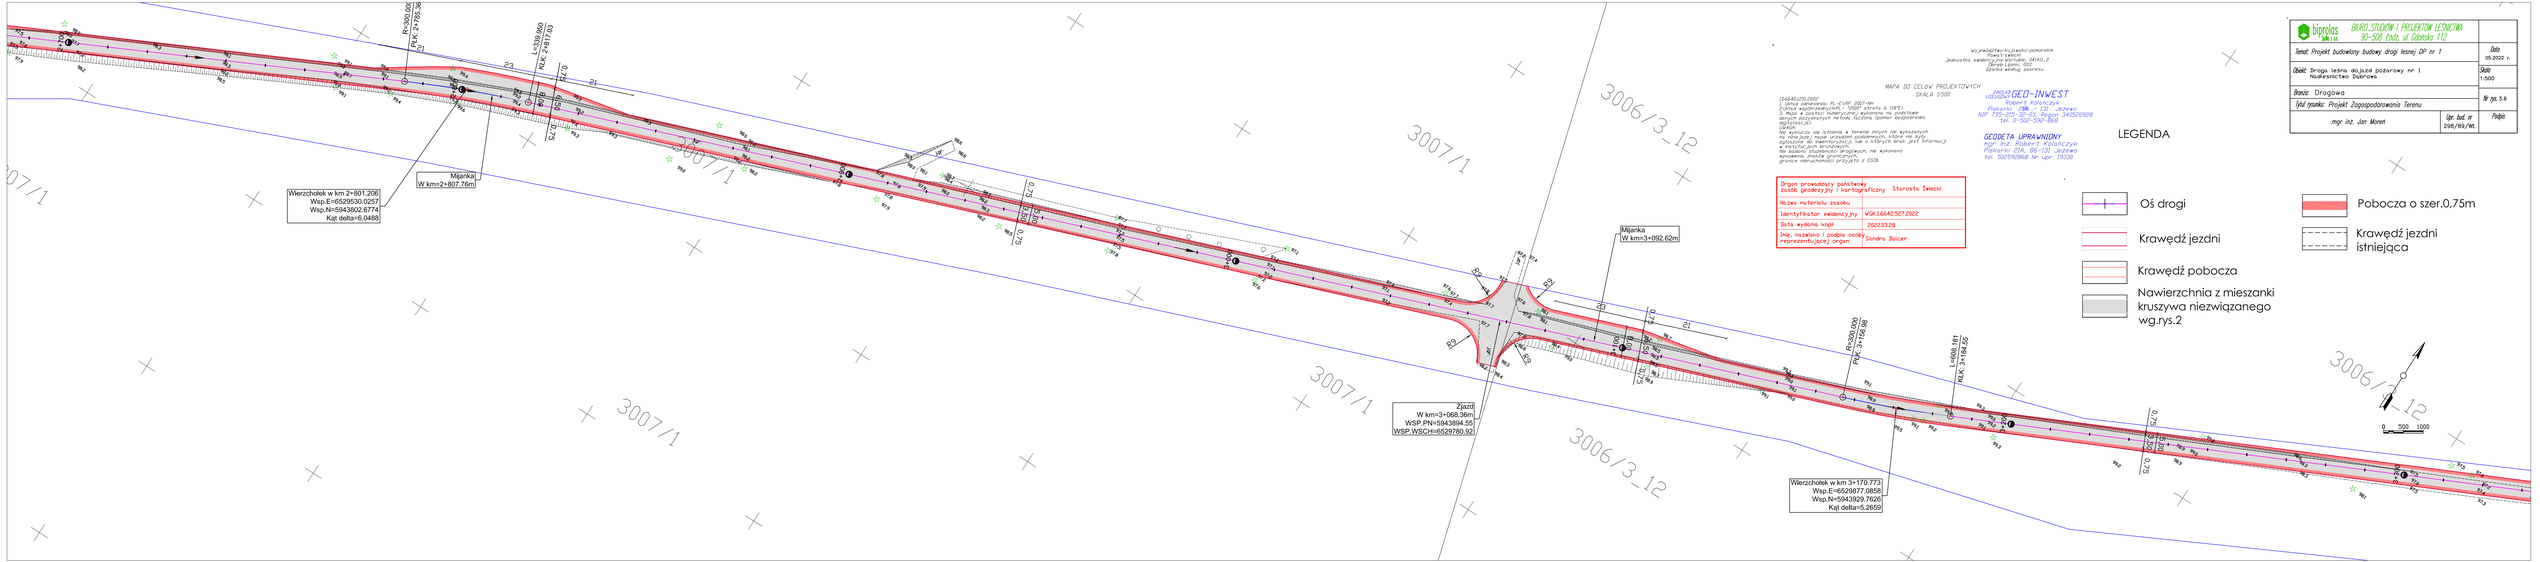

Województwo kujawsko-pomorskie
Powiat tucholski
Jednostka ewidencyjna Wysoka, 040411_2
Obręb Lipno, 0001
Działka ewidencyjna 2

MAPA DO CELÓW PROJEKTOWYCH
SKALA 1:500

1) układ współrzędnych: PL-CVRF 2007-NH
2) układ wysokościowy: PL-"2000" strefa 6. (GPC)
3) Mapa o dokładności numerycznej wynikającej z dokładności pomiarów sytuacyjnych metodą fotogrametryczną (GPC)
4) Na działce nie istnieją w terenie inne niż wyżej wymienione sieci uzbrojenia podziemnego, które nie były ujęte w mapie zasadniczej, lub o których brak jest informacji w operatach technicznych.
5) Na działce występują drzewa, nie wykonano pomiaru, zmiana granicznych.
6) granice nieruchomości przybliżone z EGiB.

inż. Robert Kolańczyk
uprawnienia GEO-INWEST
Robert Kolańczyk
Piskorki 20A, 86-121 Jeżkowo
NIP 735-215-32-03, Regon 340520928
tel. 0-502-592-868

GEODETA UPRAWNIONY
mgr inż. Robert Kolańczyk
Piskorki 20A, 86-121 Jeżkowo
tel. 502592868 Nr upr. 19330

Organ prowadzący państwowy zasób geodezyjny i kartograficzny	Starosta Świecki
Nazwa materiału zasobu	
Identyfikator ewidencyjny	WGK.6642.527.2022
Data wydania kopii	2022.03.29
Imię, nazwisko i podpis osoby reprezentującej organ	Sandra Balcer

LEGENDA

- Oś drogi
- Krawędź jezdni
- Krawędź pobocza
- Nawierzchnia z mieszanki kruszywa niezwiązanego wg.rys.2
- Pobocza o szer.0,75m
- Krawędź jezdni istniejąca

biprolas sp. z o.o.
BIURO STUDIÓW I PROJEKTÓW LEŚNICTWA
90-508 Łódź, ul. Gdańska 112

Temat: Projekt budowlany budowy drogi leśnej DP nr 1	Data 05.2022 r.
Obiekt: Droga leśna obejazd pożarowy nr 1 Nadleśnictwo Dąbrowa	Skala 1:500
Branża: Drogowa	Nr rys. 3.6
Tytuł rysunku: Projekt Zagospodarowania Terenu	
mgr inż. Jan Moren	Upr. bud. nr 298/89/WŁ Podpis