



Droga leśna-dojazd pożarowy nr 2  
w km 0+720.000

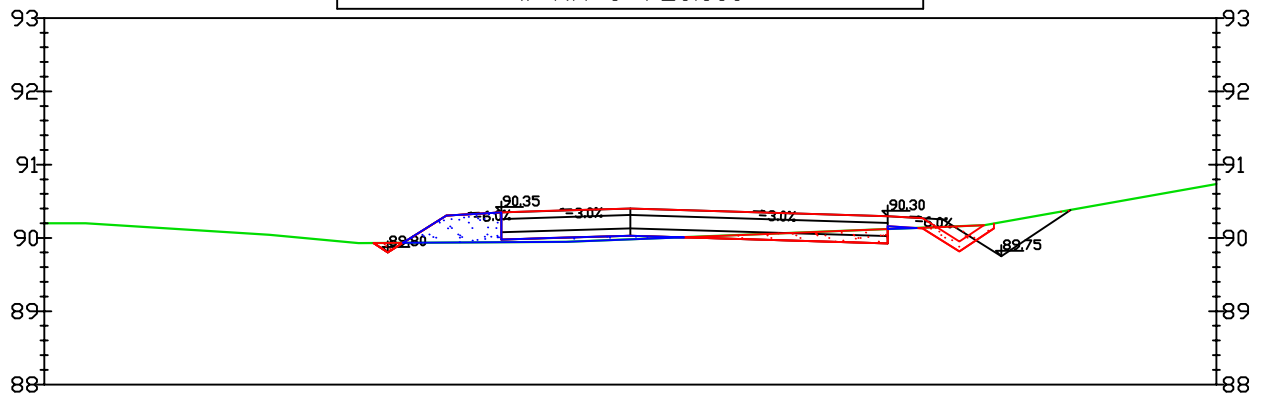

Odsunięcia od osi	0.00	-2.23	0.00	3.52	5.63	0.00
Rzędne drogi		90.32	90.40	90.30	90.51	
Rzędne terenu	90.30	89.94	89.98	90.12	90.31	90.74

Droga leśna-dojazd pożarowy nr 2  
w km 0+760.000

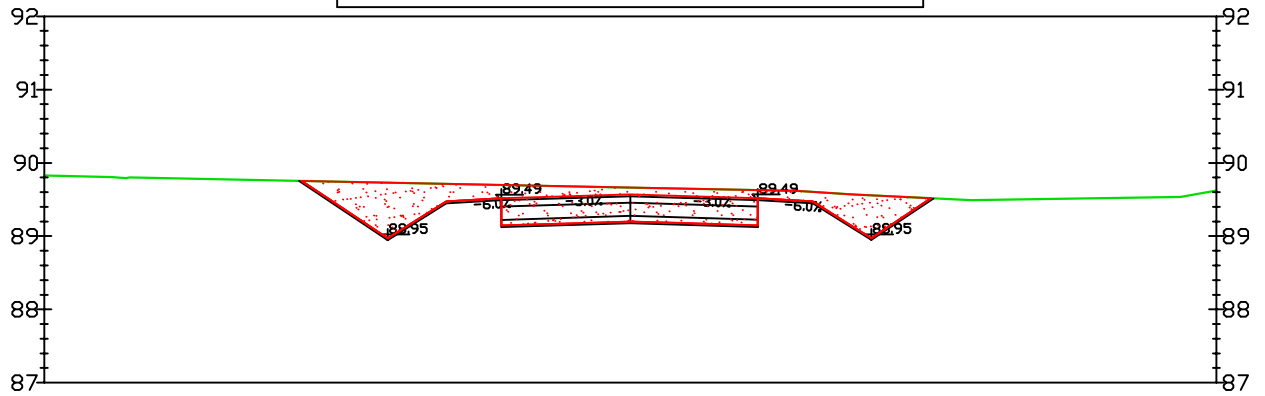

Odsunięcia od osi	0.00	-4.06	-2.06	0.00	2.19	0.00
Rzędne drogi		89.47	89.50	89.57	89.49	
Rzędne terenu	89.89	89.74	89.70	89.66	89.62	89.62



BIURO STUDIÓW I PROJEKTÓW LEŚNICTWA  
90-508 Łódź, ul Gdańska 112

Temat: Projekt przebudowy drogi leśnej dojazd pożarowy

Data  
11.2022 r.

Obiekt: Droga leśna dojazd pożarowy Nadleśnictwo Dąbrowa

Skala  
1:100

Branża: Drogowa

Nr rys. 5/10

Tytuł rysunku: Przekroje poprzeczne

mgr inż. Jan Moreń

Upr. bud. nr  
298/89/WŁ

Podpis