



Droga leśna-dojazd pożarowy nr 2  
w km 1+200.000

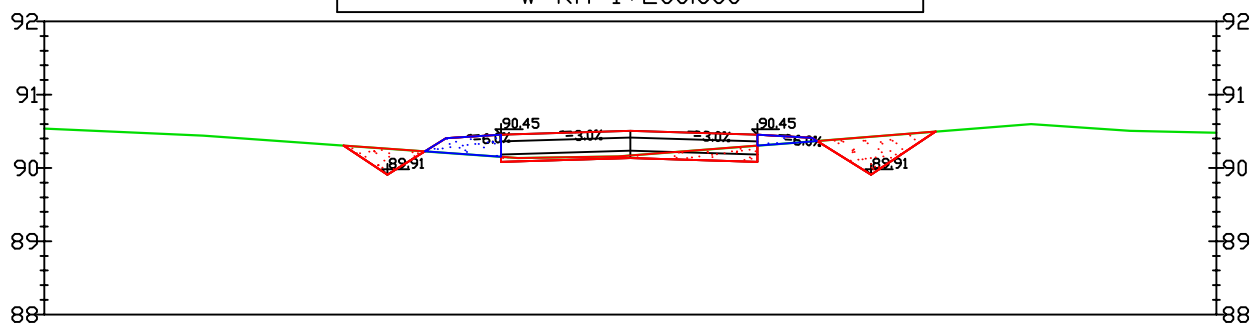

Odsunięcia od osi	0.00	-2.52	0.00	2.48	0.00
Rzędne drogi		90.41	90.51	90.41	
Rzędne terenu	90.51	90.21	90.17	90.36	90.48

Droga leśna-dojazd pożarowy nr 2  
w km 1+240.000

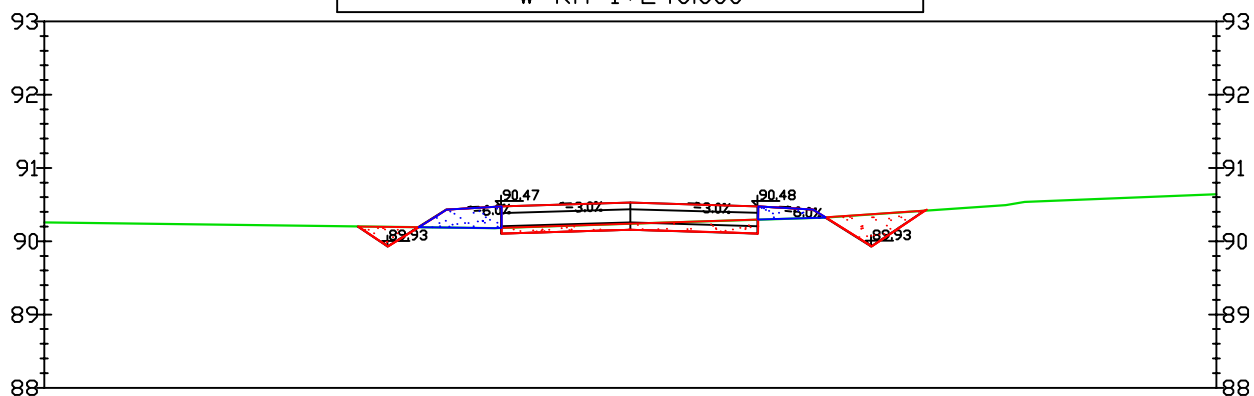

Odsunięcia od osi	0.00	-2.50	0.00	2.36	0.00
Rzędne drogi		90.43	90.53	90.44	
Rzędne terenu	90.50	90.19	90.24	90.31	90.64



BIURO STUDIÓW I PROJEKTÓW LEŚNICTWA  
90-508 Łódź, ul Gdańska 112

Temat: Projekt przebudowy drogi leśnej dojazd pożarowy

Data  
11.2022 r.

Obiekt: Droga leśna dojazd pożarowy Nadleśnictwo Dąbrowa

Skala  
1:100

Branża: Drogowa

Nr rys. 5/16

Tytuł rysunku: Przekroje poprzeczne

mgr inż. Jan Moreń

Upr. bud. nr  
298/89/WŁ

Podpis