



Droga leśna-dojazd pożarowy nr 2
w km 1+360.000

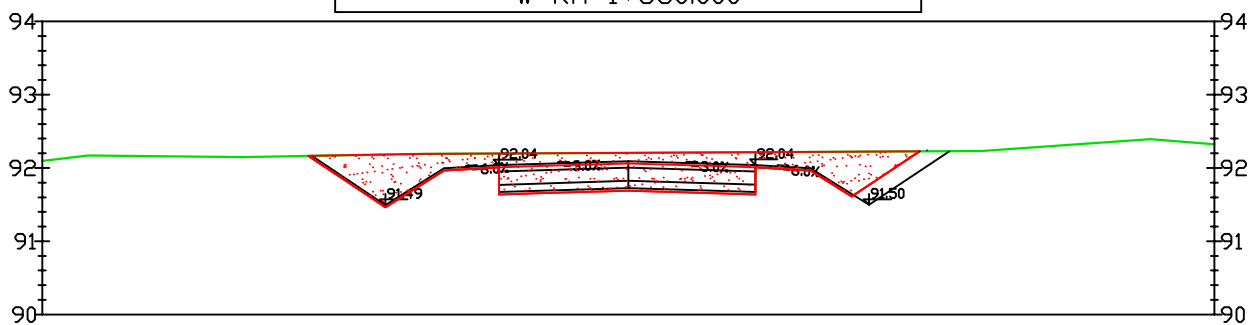

Odsunięcia od osi	8.8	-2.52	0.00	2.49	8.8
Rzędne drogi		91.96	92.06	91.96	
Rzędne terenu	92.19	92.19	92.21	92.22	92.32

Droga leśna-dojazd pożarowy nr 2
w km 1+400.000

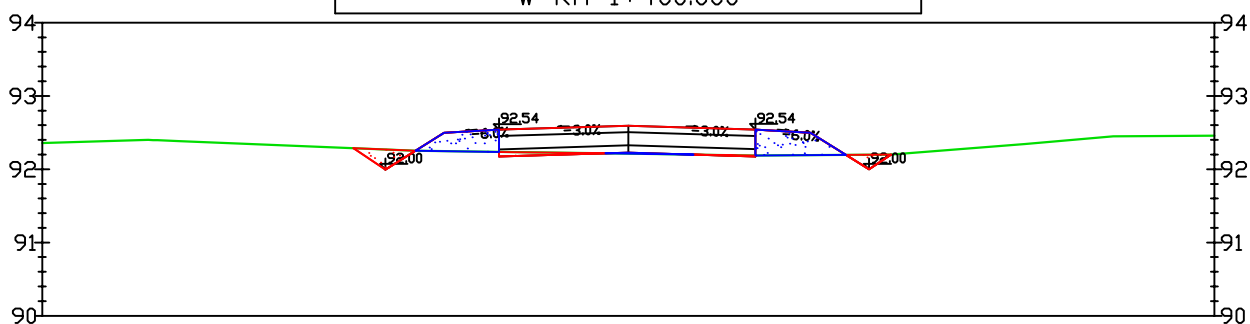

Odsunięcia od osi	8.8	-2.52	0.00	2.49	8.8
Rzędne drogi		92.50	92.59	92.50	
Rzędne terenu	92.25	92.25	92.21	92.19	92.46



BIURO STUDIÓW I PROJEKTÓW LEŚNICTWA
90-508 Łódź, ul Gdańska 112

Temat: Projekt przebudowy drogi leśnej dojazd pożarowy

Data
11.2022 r.

Obiekt: Droga leśna dojazd pożarowy Nadleśnictwo Dąbrowa

Skala
1:100

Branża: Drogowa

Nr rys. 5/18

Tytuł rysunku: Przekroje poprzeczne

mgr inż. Jan Moreń

Upr. bud. nr
298/89/WŁ

Podpis