



Droga leśna-dojazd pożarowy nr 2
w km 0+080.000

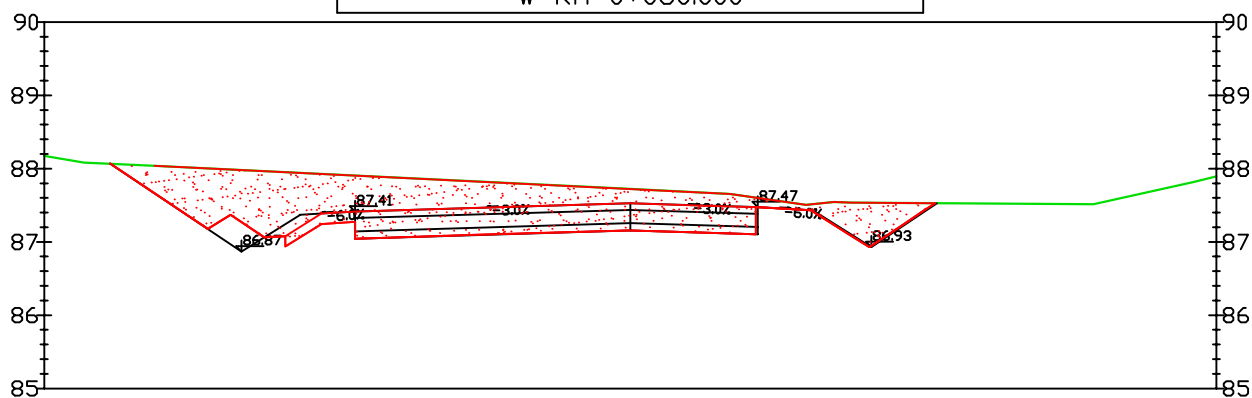

Odsunięcia od osi	0.00	-4.22	-2.04	0.00	2.17	0.00
Rzędne drogi		87.39	87.47	87.53	87.45	
Rzędne terenu	88.17	87.93	87.82	87.72	87.54	87.69

Droga leśna-dojazd pożarowy nr 2
w km 0+120.000

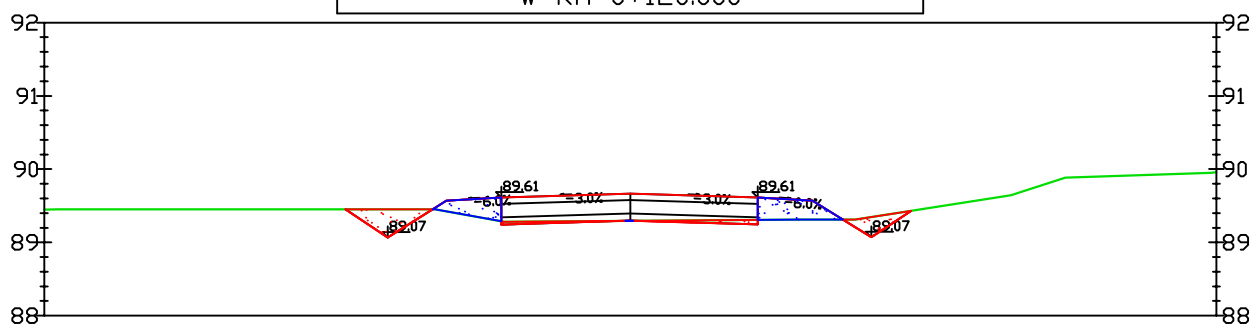

Odsunięcia od osi	0.00	-2.37	0.00	2.35	0.00
Rzędne drogi		89.58	89.67	89.58	
Rzędne terenu	89.45	89.40	89.30	89.31	89.36



BIURO STUDIÓW I PROJEKTÓW LEŚNICTWA
90-508 Łódź, ul Gdańska 112

Temat: Projekt przebudowy drogi leśnej dojazd pożarowy

Data
11.2022 r.

Obiekt: Droga leśna dojazd pożarowy Nadleśnictwo Dąbrowa

Skala
1:100

Branża: Drogowa

Nr rys. 5/2

Tytuł rysunku: Przekroje poprzeczne

mgr inż. Jan Moreń

Upr. bud. nr
298/89/WŁ

Podpis