



Droga leśna-dojazd pożarowy nr 2
w km 2+160.000

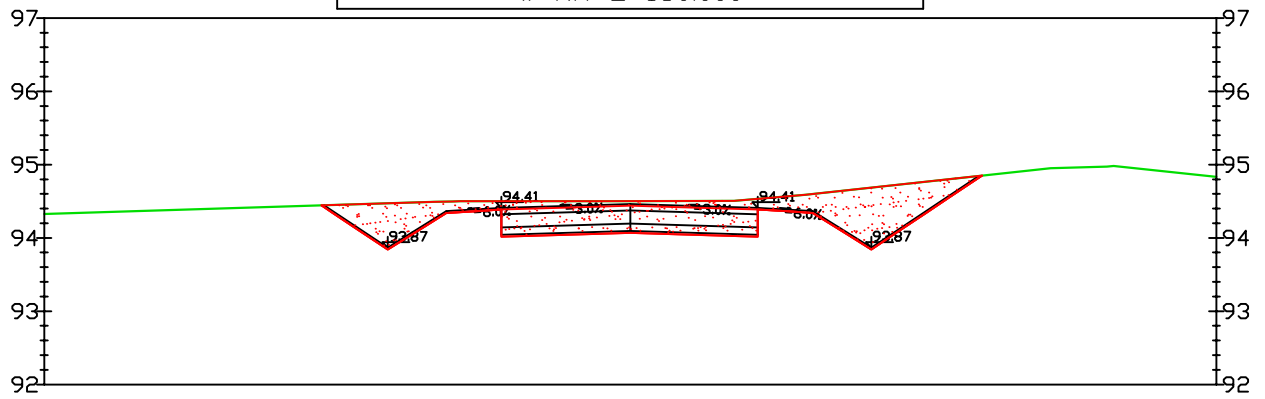

Odsunięcia od osi	0.00	-2.21	0.00	2.19	0.00
Rzędne drogi		94.36	94.44	94.36	
Rzędne terenu	94.08	94.50	94.50	94.57	94.08

Droga leśna-dojazd pożarowy nr 2
w km 2+200.000

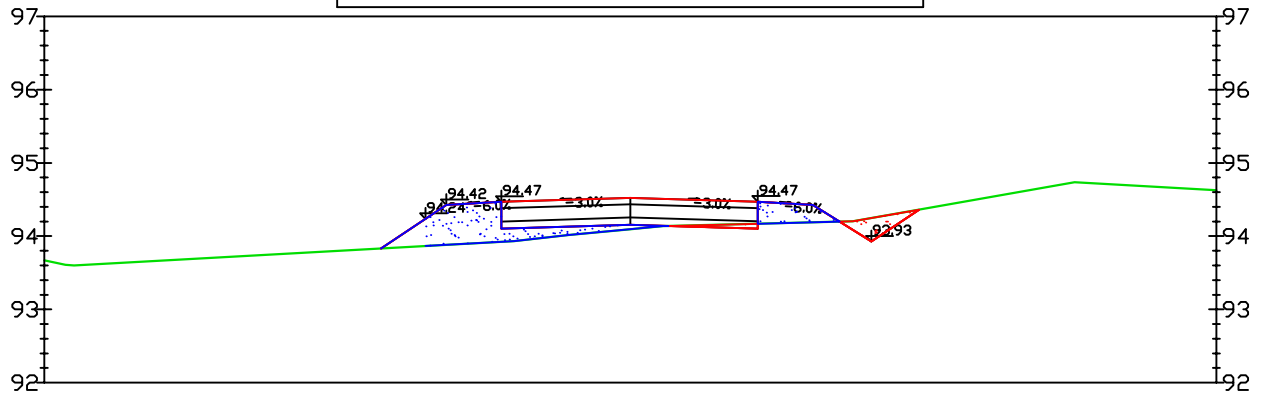

Odsunięcia od osi	0.00	-2.51	0.00	2.49	0.00
Rzędne drogi		94.42	94.52	94.43	
Rzędne terenu	93.67	93.88	94.09	94.19	94.63



BIURO STUDIÓW I PROJEKTÓW LEŚNICTWA
90-508 Łódź, ul Gdańska 112

Temat: Projekt przebudowy drogi leśnej dojazd pożarowy

Data
11.2022 r.

Obiekt: Droga leśna dojazd pożarowy Nadleśnictwo Dąbrowa

Skala
1:100

Branża: Drogowa

Nr rys. 5/27

Tytuł rysunku: Przekroje poprzeczne

mgr inż. Jan Moreń

Upr. bud. nr
298/89/WŁ

Podpis