



Droga leśna-dojazd pożarowy nr 2
w km 2+240.000

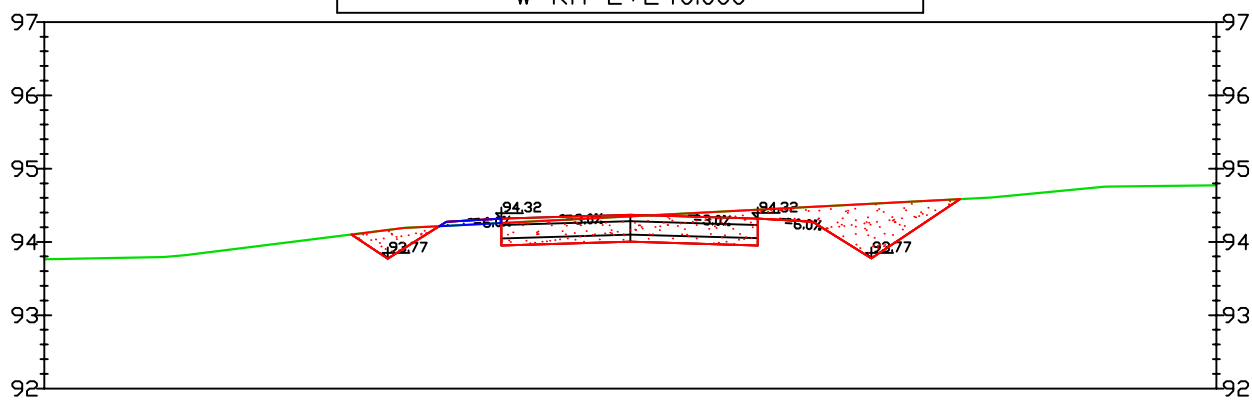

Odsunięcia od osi	0.00	-2.51	0.00	2.30	0.00
Rzędne drogi		94.27	94.37	94.29	
Rzędne terenu	93.76	94.22	94.35	94.47	94.77

Droga leśna-dojazd pożarowy nr 2
w km 2+280.000

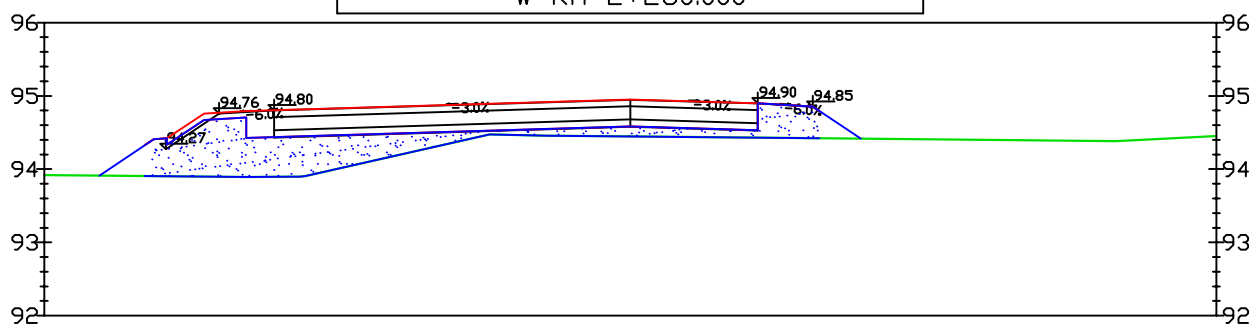

Odsunięcia od osi	0.00	-6.63	-5.82	-3.64	0.00	2.49	2.58	0.00
Rzędne drogi		94.33	94.76	94.84	94.95	94.85	94.79	
Rzędne terenu	93.91	93.91	93.90	94.09	94.45	94.42	94.42	94.45



BIURO STUDIÓW I PROJEKTÓW LEŚNICTWA
90-508 Łódź, ul Gdańska 112

Temat: Projekt przebudowy drogi leśnej dojazd pożarowy

Data
11.2022 r.

Obiekt: Droga leśna dojazd pożarowy Nadleśnictwo Dąbrowa

Skala
1:100

Branża: Drogowa

Nr rys. 5/28

Tytuł rysunku: Przekroje poprzeczne

mgr inż. Jan Moreń

Upr. bud. nr
298/89/WŁ

Podpis