



Droga leśna-dojazd pożarowy nr 2
w km 2+560.000

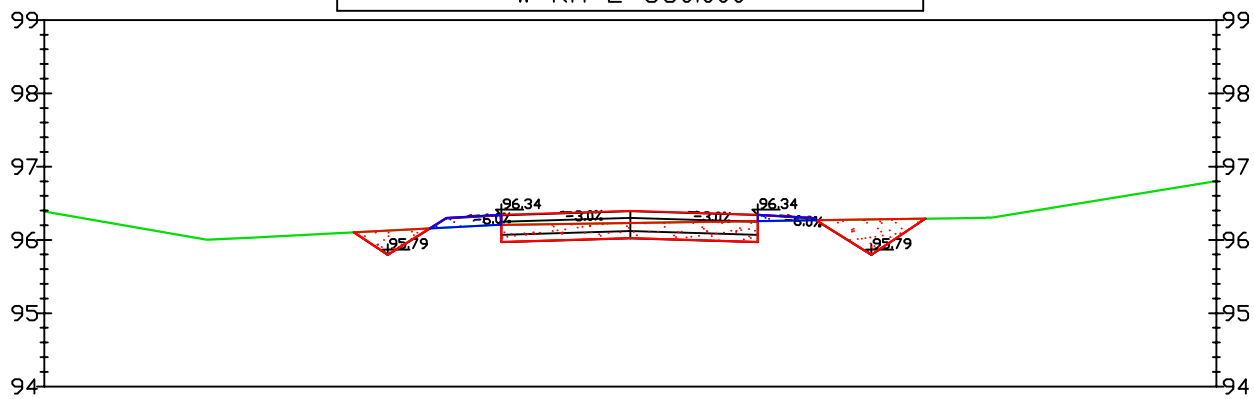

Odsunięcia od osi	0.00	-2.38	0.00	2.36	0.00
Rzędne drogi		96.31	96.40	96.31	
Rzędne terenu	96.69	96.17	96.23	96.26	96.68

Droga leśna-dojazd pożarowy nr 2
w km 2+600.000

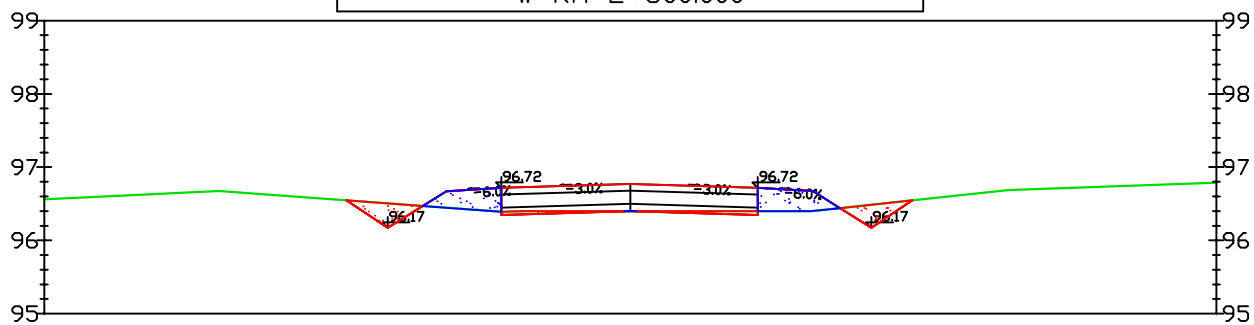

Odsunięcia od osi	0.00	-2.51	0.00	2.49	0.00
Rzędne drogi		96.67	96.77	96.67	
Rzędne terenu	96.56	96.45	96.40	96.40	96.79



BIURO STUDIÓW I PROJEKTÓW LEŚNICTWA
90-508 Łódź, ul Gdańska 112

Temat: Projekt przebudowy drogi leśnej dojazd pożarowy

Data
11.2022 r.

Obiekt: Droga leśna dojazd pożarowy Nadleśnictwo Dąbrowa

Skala
1:100

Branża: Drogowa

Nr rys. 5/32

Tytuł rysunku: Przekroje poprzeczne

mgr inż. Jan Moreń

Upr. bud. nr
298/89/WŁ

Podpis