



Droga leśna-dojazd pożarowy nr 2
w km 2+720.000

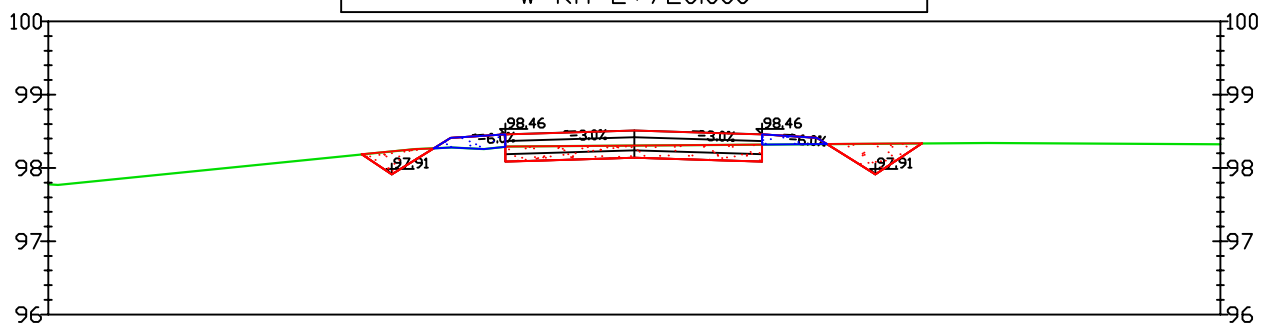

Odsunięcia od osi	0.00	-2.36	0.00	2.34	0.00
Rzędne drogi		98.42	98.51	98.42	
Rzędne terenu	98.78	98.27	98.30	98.32	98.32

Droga leśna-dojazd pożarowy nr 2
w km 2+760.000

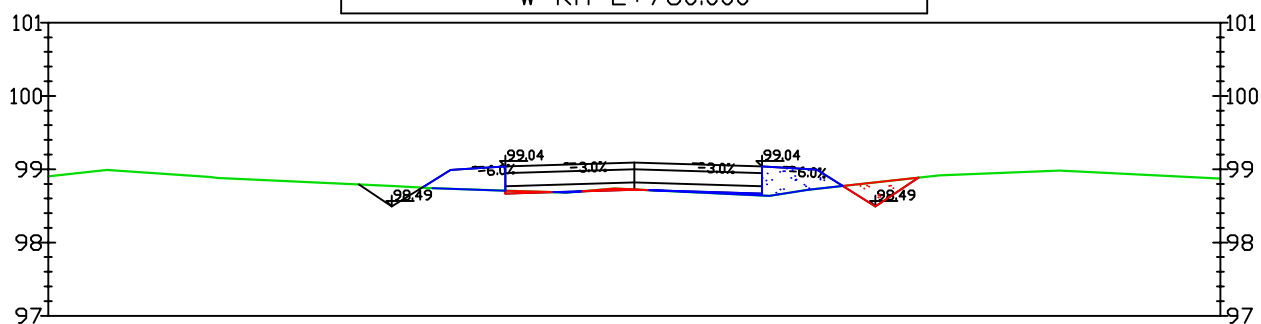

Odsunięcia od osi	0.00	-3.44	-2.06	0.00	2.04	0.00
Rzędne drogi		99.14	99.02	99.09	99.02	
Rzędne terenu	98.98	98.78	98.72	98.72	98.67	98.67



BIURO STUDIÓW I PROJEKTÓW LEŚNICTWA
90-508 Łódź, ul Gdańska 112

Temat: Projekt przebudowy drogi leśnej dojazd pożarowy

Data
11.2022 r.

Obiekt: Droga leśna dojazd pożarowy Nadleśnictwo Dąbrowa

Skala
1:100

Branża: Drogowa

Nr rys. 5/34

Tytuł rysunku: Przekroje poprzeczne

mgr inż. Jan Moreń

Upr. bud. nr
298/89/WŁ

Podpis