



Droga leśna-dojazd pożarowy nr 2
w km 0+240.000

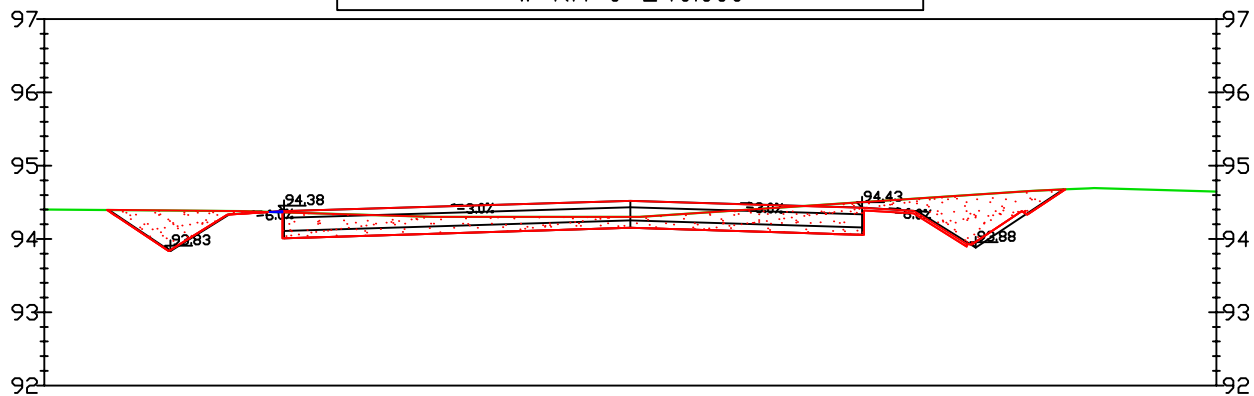

Odsunięcia od osi	6.68	-6.30	-4.29	0.00	2.74	5.34	6.68
Rzędne drogi		93.83	94.39	94.52	94.44	94.38	94.65
Rzędne terenu	94.48	94.39	94.35	94.30	94.47	94.65	94.65

Droga leśna-dojazd pożarowy nr 2
w km 0+280.000

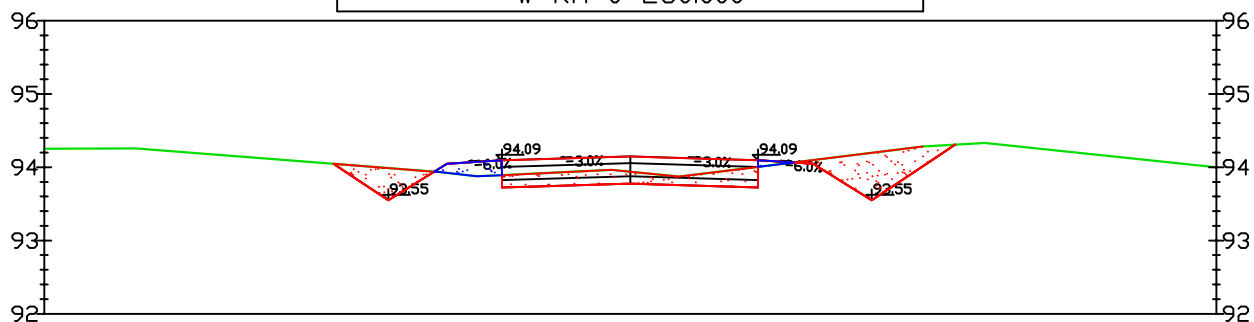

Odsunięcia od osi	6.68	-2.35	0.00	2.50	6.68
Rzędne drogi		94.06	94.15	94.05	
Rzędne terenu	94.08	93.90	93.94	94.10	94.08



BIURO STUDIÓW I PROJEKTÓW LEŚNICTWA
90-508 Łódź, ul Gdańska 112

Temat: Projekt przebudowy drogi leśnej dojazd pożarowy

Data
11.2022 r.

Obiekt: Droga leśna dojazd pożarowy Nadleśnictwo Dąbrowa

Skala
1:100

Branża: Drogowa

Nr rys. 5/4

Tytuł rysunku: Przekroje poprzeczne

mgr inż. Jan Moreń

Upr. bud. nr
298/89/WŁ

Podpis