



Droga leśna-dojazd pożarowy nr 2
w km 3+200.000

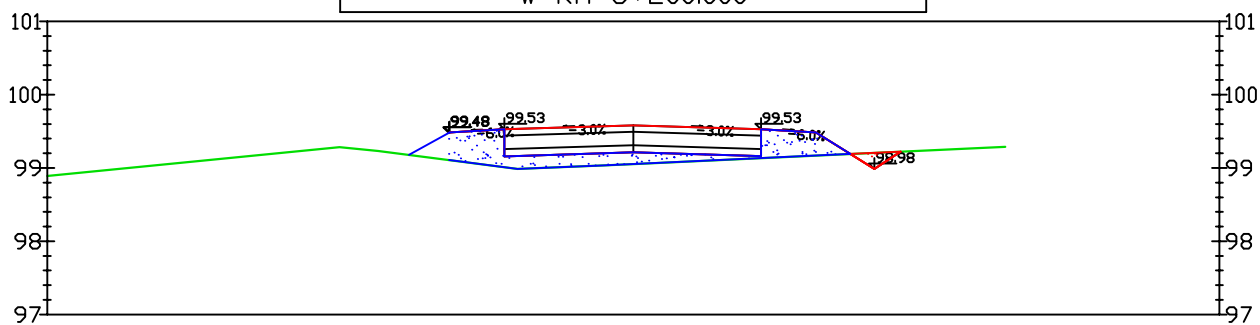

Odsunięcia od osi	0.00	-2.52	-2.51	0.00	2.49	0.00
Rzędne drogi		99.48	99.48	99.53	99.48	
Rzędne terenu	99.09	99.11	99.11	99.05	99.17	

Droga leśna-dojazd pożarowy nr 2
w km 3+240.000

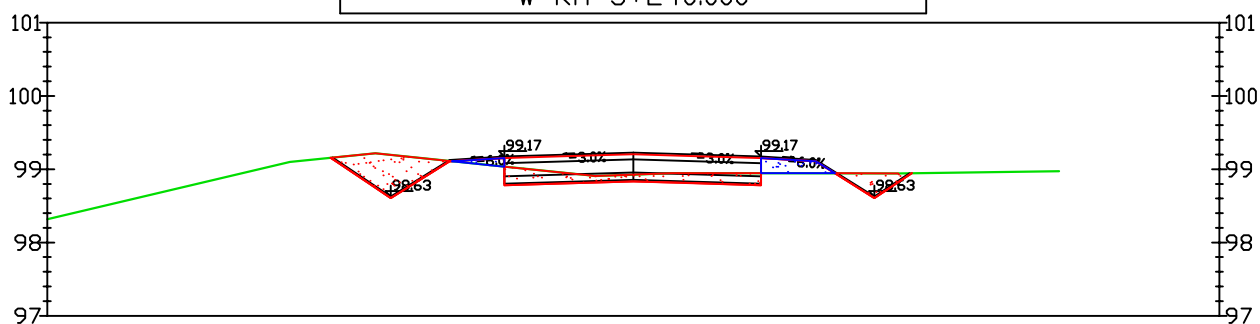

Odsunięcia od osi	0.00	-2.06	0.00	2.04	0.00
Rzędne drogi		99.13	99.20	99.13	
Rzędne terenu	98.98	99.07	98.93	98.95	



BIURO STUDIÓW I PROJEKTÓW LEŚNICTWA
90-508 Łódź, ul Gdańska 112

Temat: Projekt przebudowy drogi leśnej dojazd pożarowy

Data
11.2022 r.

Obiekt: Droga leśna dojazd pożarowy Nadleśnictwo Dąbrowa

Skala
1:100

Branża: Drogowa

Nr rys. 40

Tytuł rysunku: Przekroje poprzeczne

mgr inż. Jan Moreń

Upr. bud. nr
298/89/WŁ

Podpis