



Droga leśna-dojazd pożarowy nr 2
w km 3+360.000

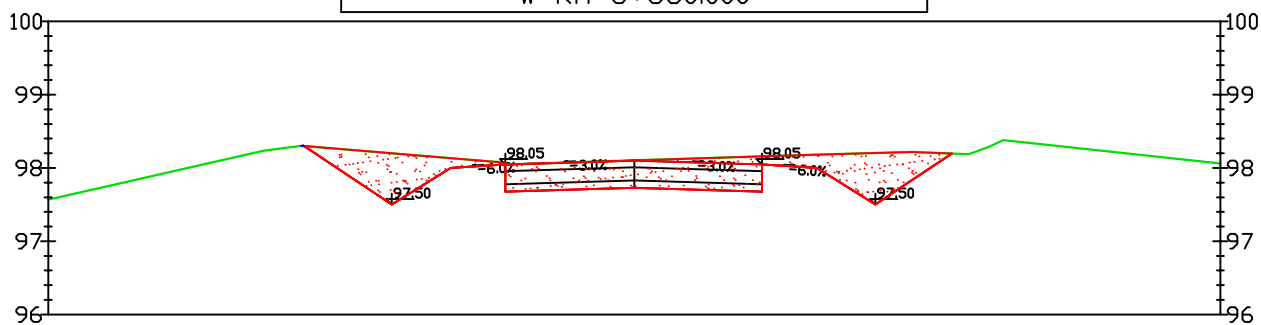

Odsunięcia od osi	0.00	-4.46	-2.18	0.00	2.16	4.48	0.00
Rzędne drogi		98.27	98.02	98.10	98.02	98.29	
Rzędne terenu	97.57	98.30	98.11	98.10	98.17	98.19	98.36

Droga leśna-dojazd pożarowy nr 2
w km 3+400.000

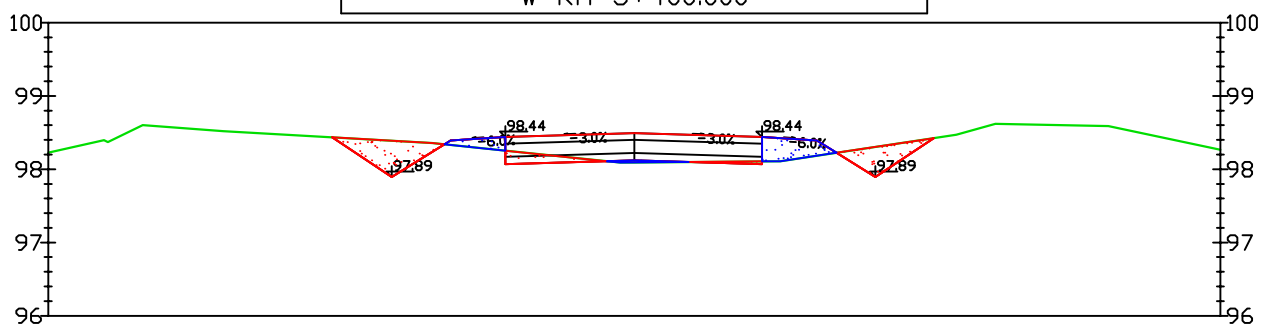

Odsunięcia od osi	0.00	-2.51	0.00	2.49	0.00	0.00
Rzędne drogi		98.39	98.49	98.39		
Rzędne terenu	98.39	98.33	98.09	98.18		98.27



BIURO STUDIÓW I PROJEKTÓW LEŚNICTWA
90-508 Łódź, ul Gdańska 112

Temat: Projekt przebudowy drogi leśnej dojazd pożarowy

Data
11.2022 r.

Obiekt: Droga leśna dojazd pożarowy Nadleśnictwo Dąbrowa

Skala
1:100

Branża: Drogowa

Nr rys. 5/42

Tytuł rysunku: Przekroje poprzeczne

mgr inż. Jan Moreń

Upr. bud. nr
298/89/WŁ

Podpis