



Droga leśna-dojazd pożarowy nr 2
w km 3+600.000

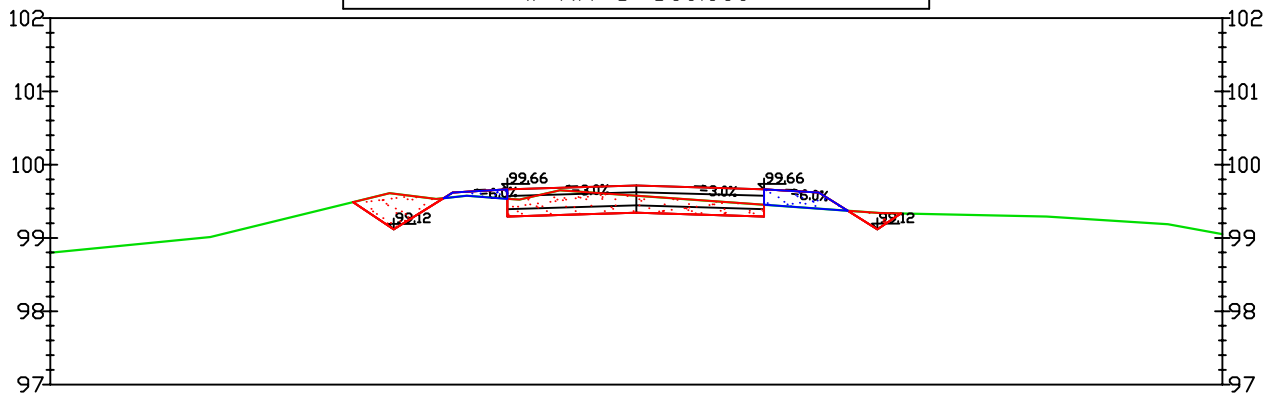

Odsunięcia od osi	0.00	-2.51	0.00	2.49	0.00
Rzędne drogi		99.62	99.72	99.62	
Rzędne terenu	99.68	99.55	99.57	99.40	99.65

Droga leśna-dojazd pożarowy nr 2
w km 3+640.000

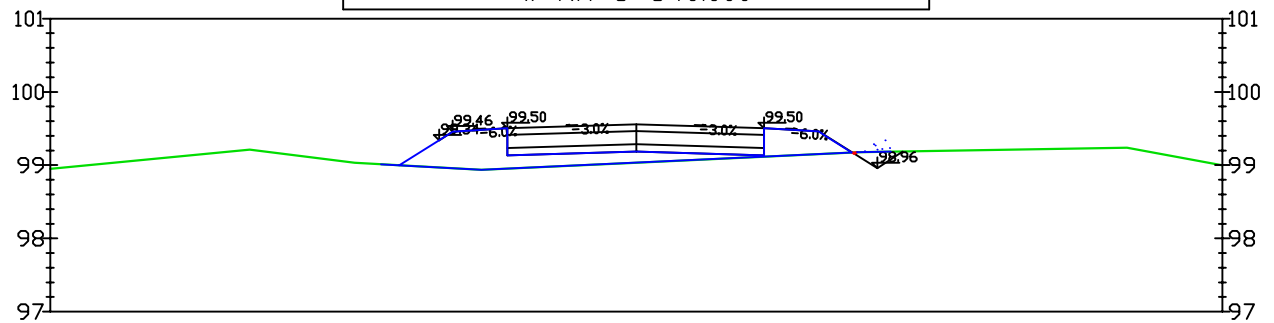

Odsunięcia od osi	0.00	-2.13	0.00	2.12	0.00
Rzędne drogi		99.48	99.56	99.48	
Rzędne terenu	99.95	98.94	99.03	99.13	99.88



BIURO STUDIÓW I PROJEKTÓW LEŚNICTWA
90-508 Łódź, ul Gdańska 112

Temat: Projekt przebudowy drogi leśnej dojazd pożarowy

Data
11.2022 r.

Obiekt: Droga leśna dojazd pożarowy Nadleśnictwo Dąbrowa

Skala
1:100

Branża: Drogowa

Nr rys. 5/45

Tytuł rysunku: Przekroje poprzeczne

mgr inż. Jan Moreń

Upr. bud. nr
298/89/WŁ

Podpis