



Droga leśna-dojazd pożarowy nr 2
w km 0+320.000

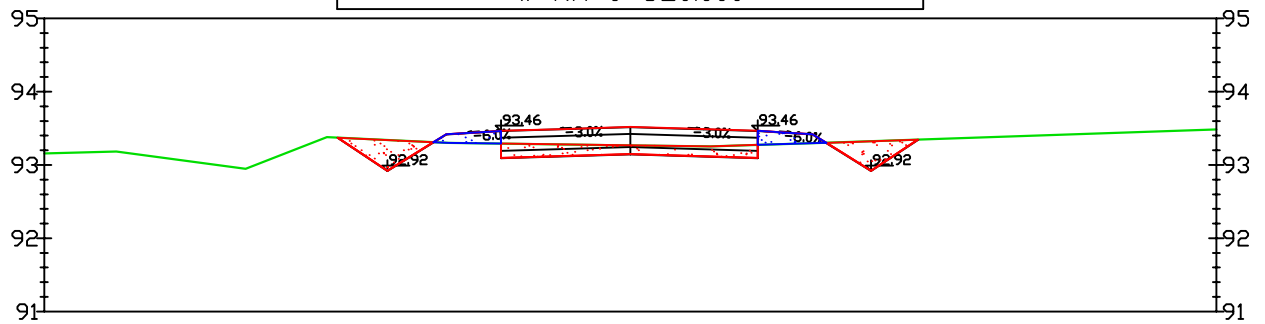

Odsunięcia od osi	0.00	-2.13	0.00	2.12	0.00
Rzędne drogi		93.44	93.52	93.44	
Rzędne terenu	93.42	93.30	93.27	93.28	93.49

Droga leśna-dojazd pożarowy nr 2
w km 0+360.000

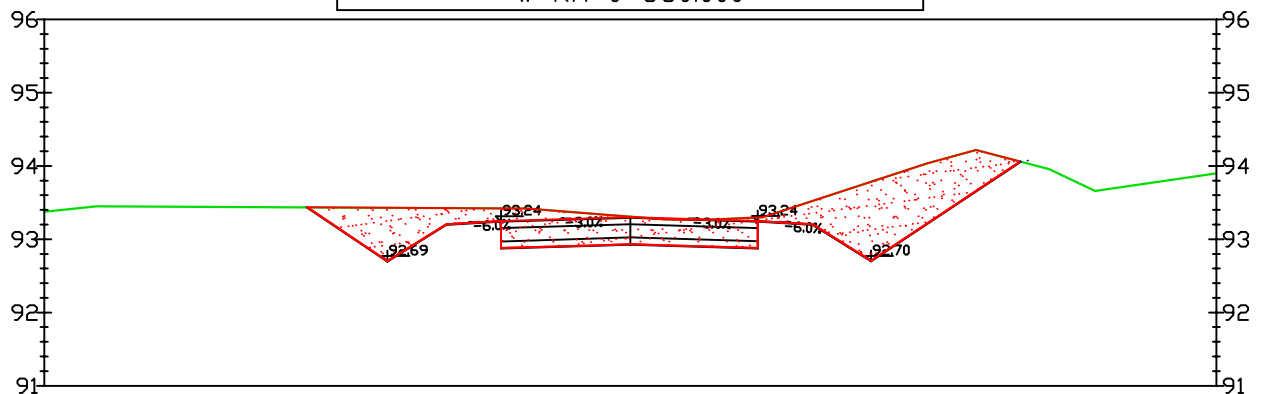

Odsunięcia od osi	0.00	-2.37	0.00	2.35	0.00
Rzędne drogi		93.21	93.30	93.21	
Rzędne terenu	93.38	93.42	93.31	93.48	93.98



BIURO STUDIÓW I PROJEKTÓW LEŚNICTWA
90-508 Łódź, ul Gdańska 112

Temat: Projekt przebudowy drogi leśnej dojazd pożarowy

Data
11.2022 r.

Obiekt: Droga leśna dojazd pożarowy Nadleśnictwo Dąbrowa

Skala
1:100

Branża: Drogowa

Nr rys. 5/5

Tytuł rysunku: Przekroje poprzeczne

mgr inż. Jan Moreń

Upr. bud. nr
298/89/WŁ

Podpis