



## 1:50

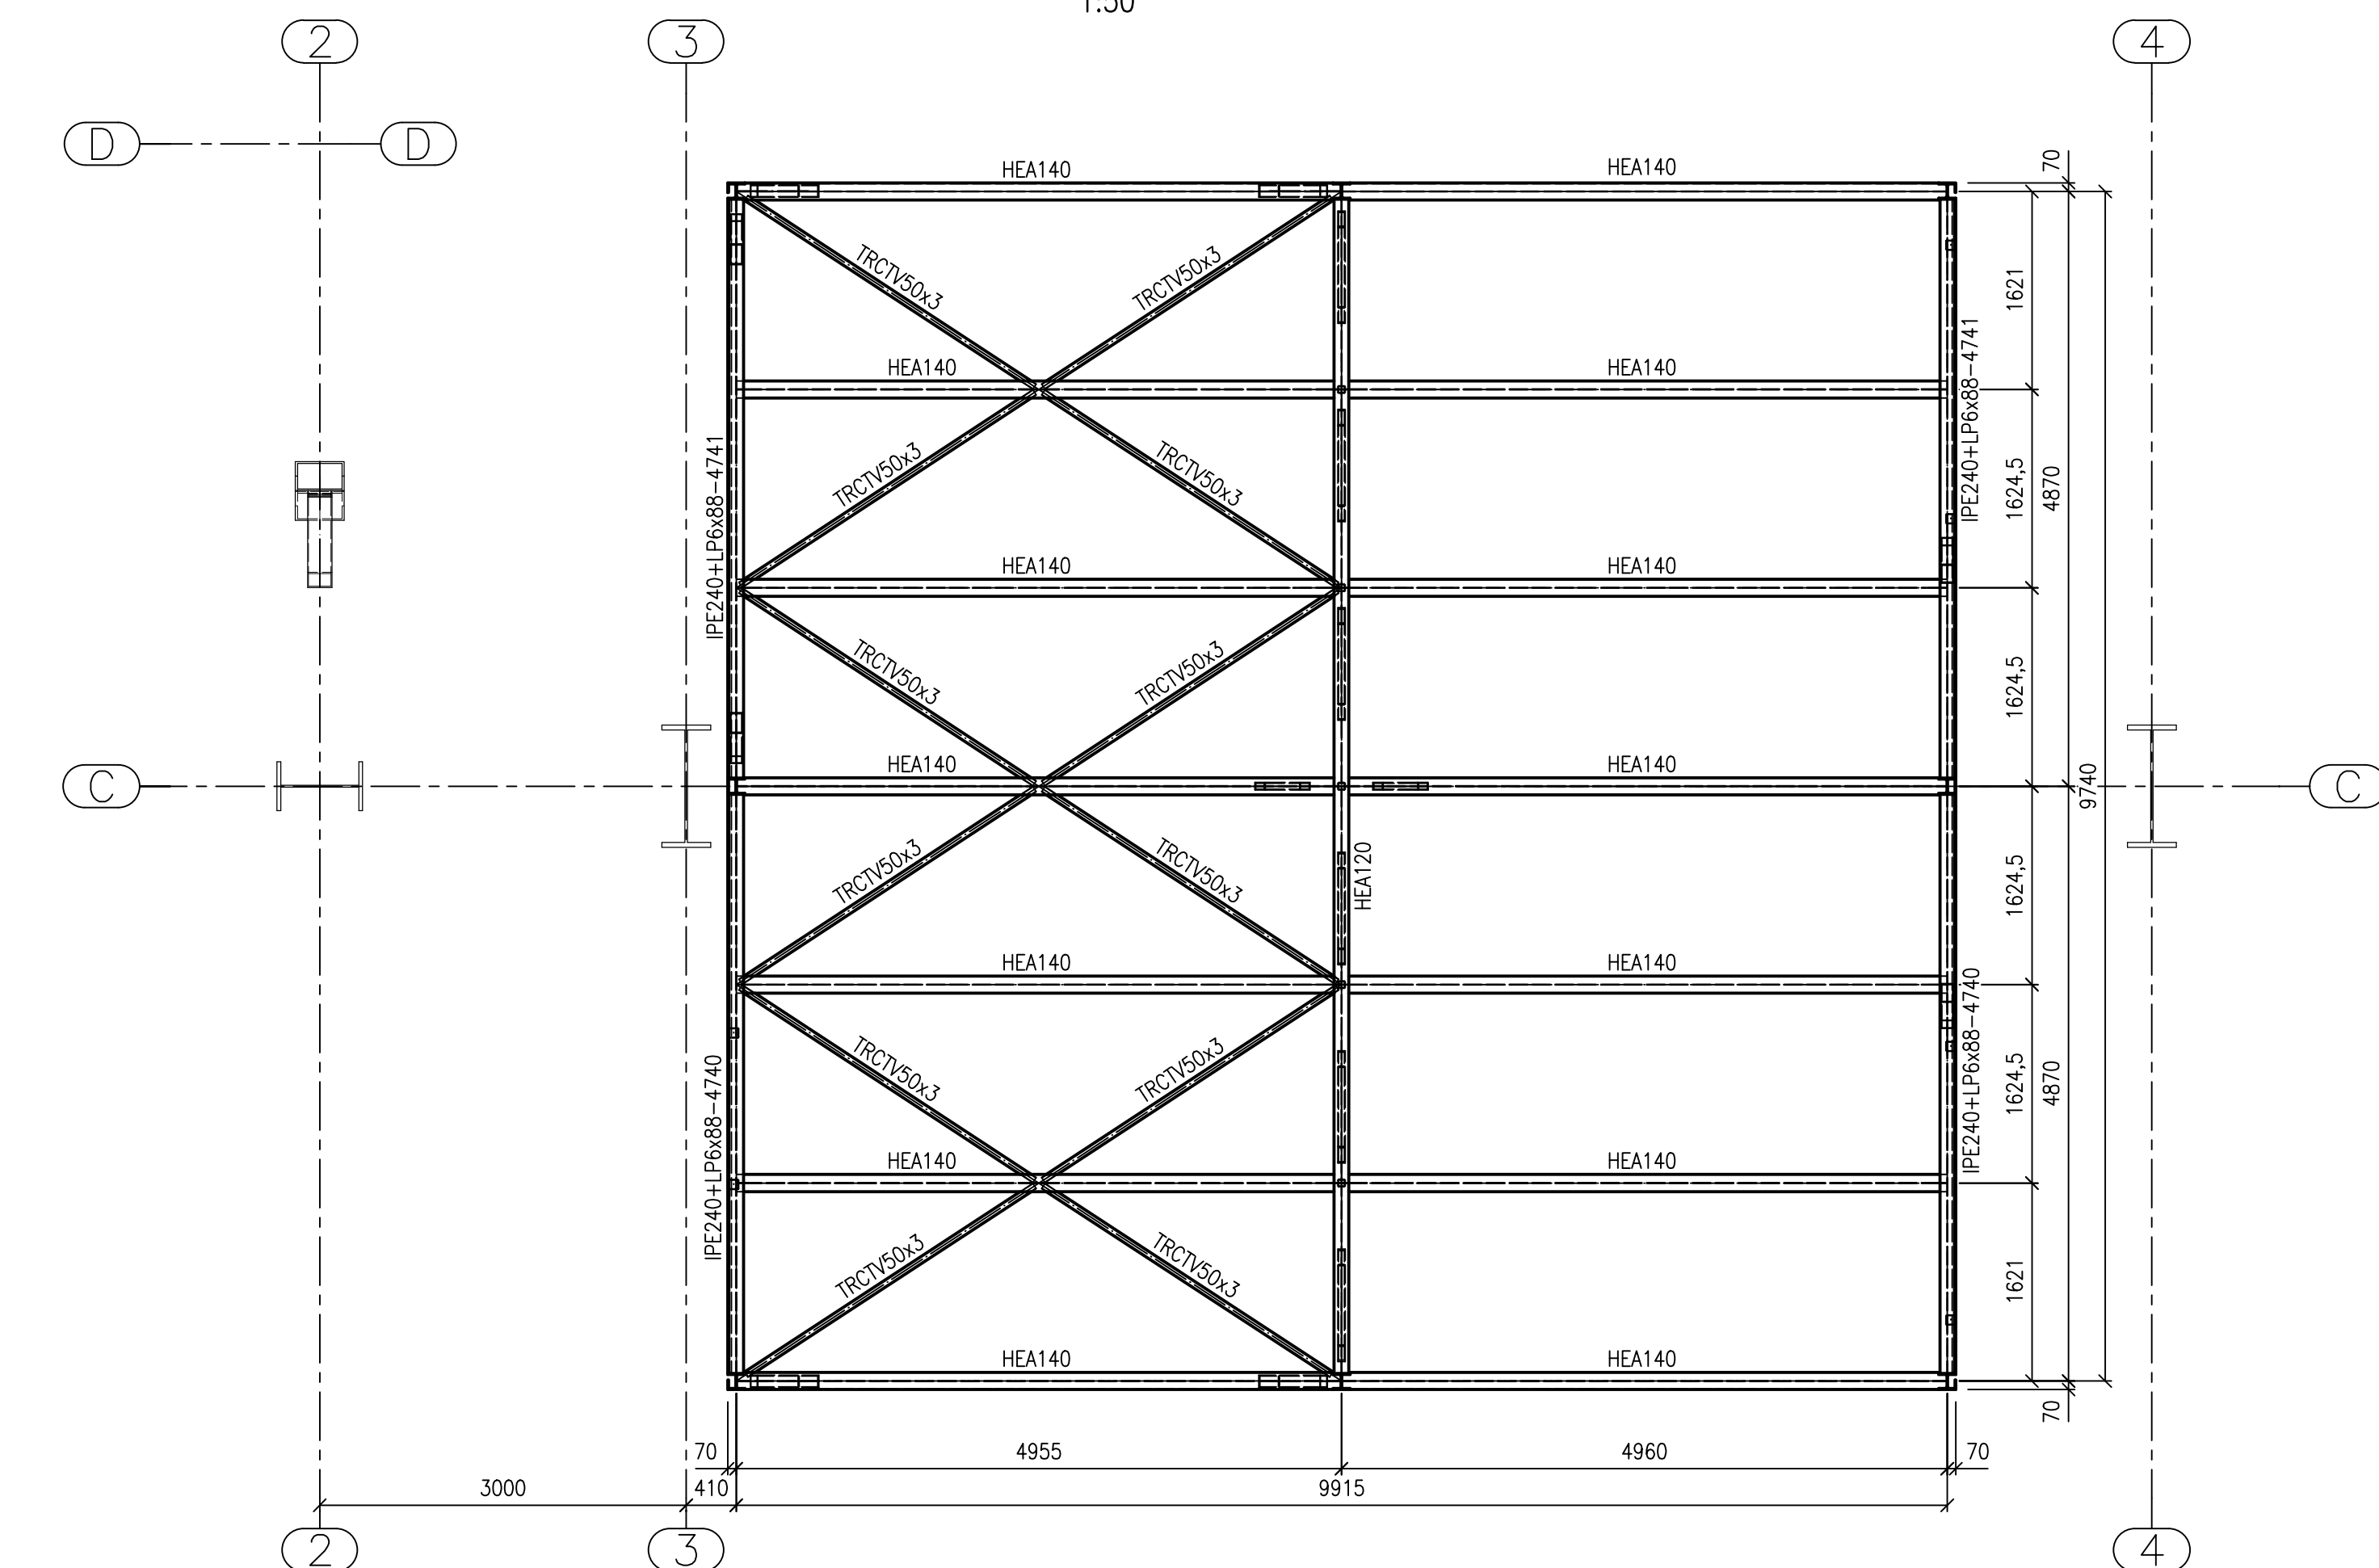

1:100

v3 - HILTI HIT-HY 200-A V3 + HAS-U M24x300 8.8, hef = min. 200 mm, HILTI LEPENÁ KOTVA  
vr1, sch1, sch3 - HILTI HIT-HY 200-A V3 + HAS-U M16x190 5.8, hef = min. 120 mm, HILTI LEPENÁ KOTVA  
dv2, v4 - HILTI HIT-HY 200-A V3 + HAS-U M12x160 5.8, hef = min. 80 mm, HILTI LEPENÁ KOTVA

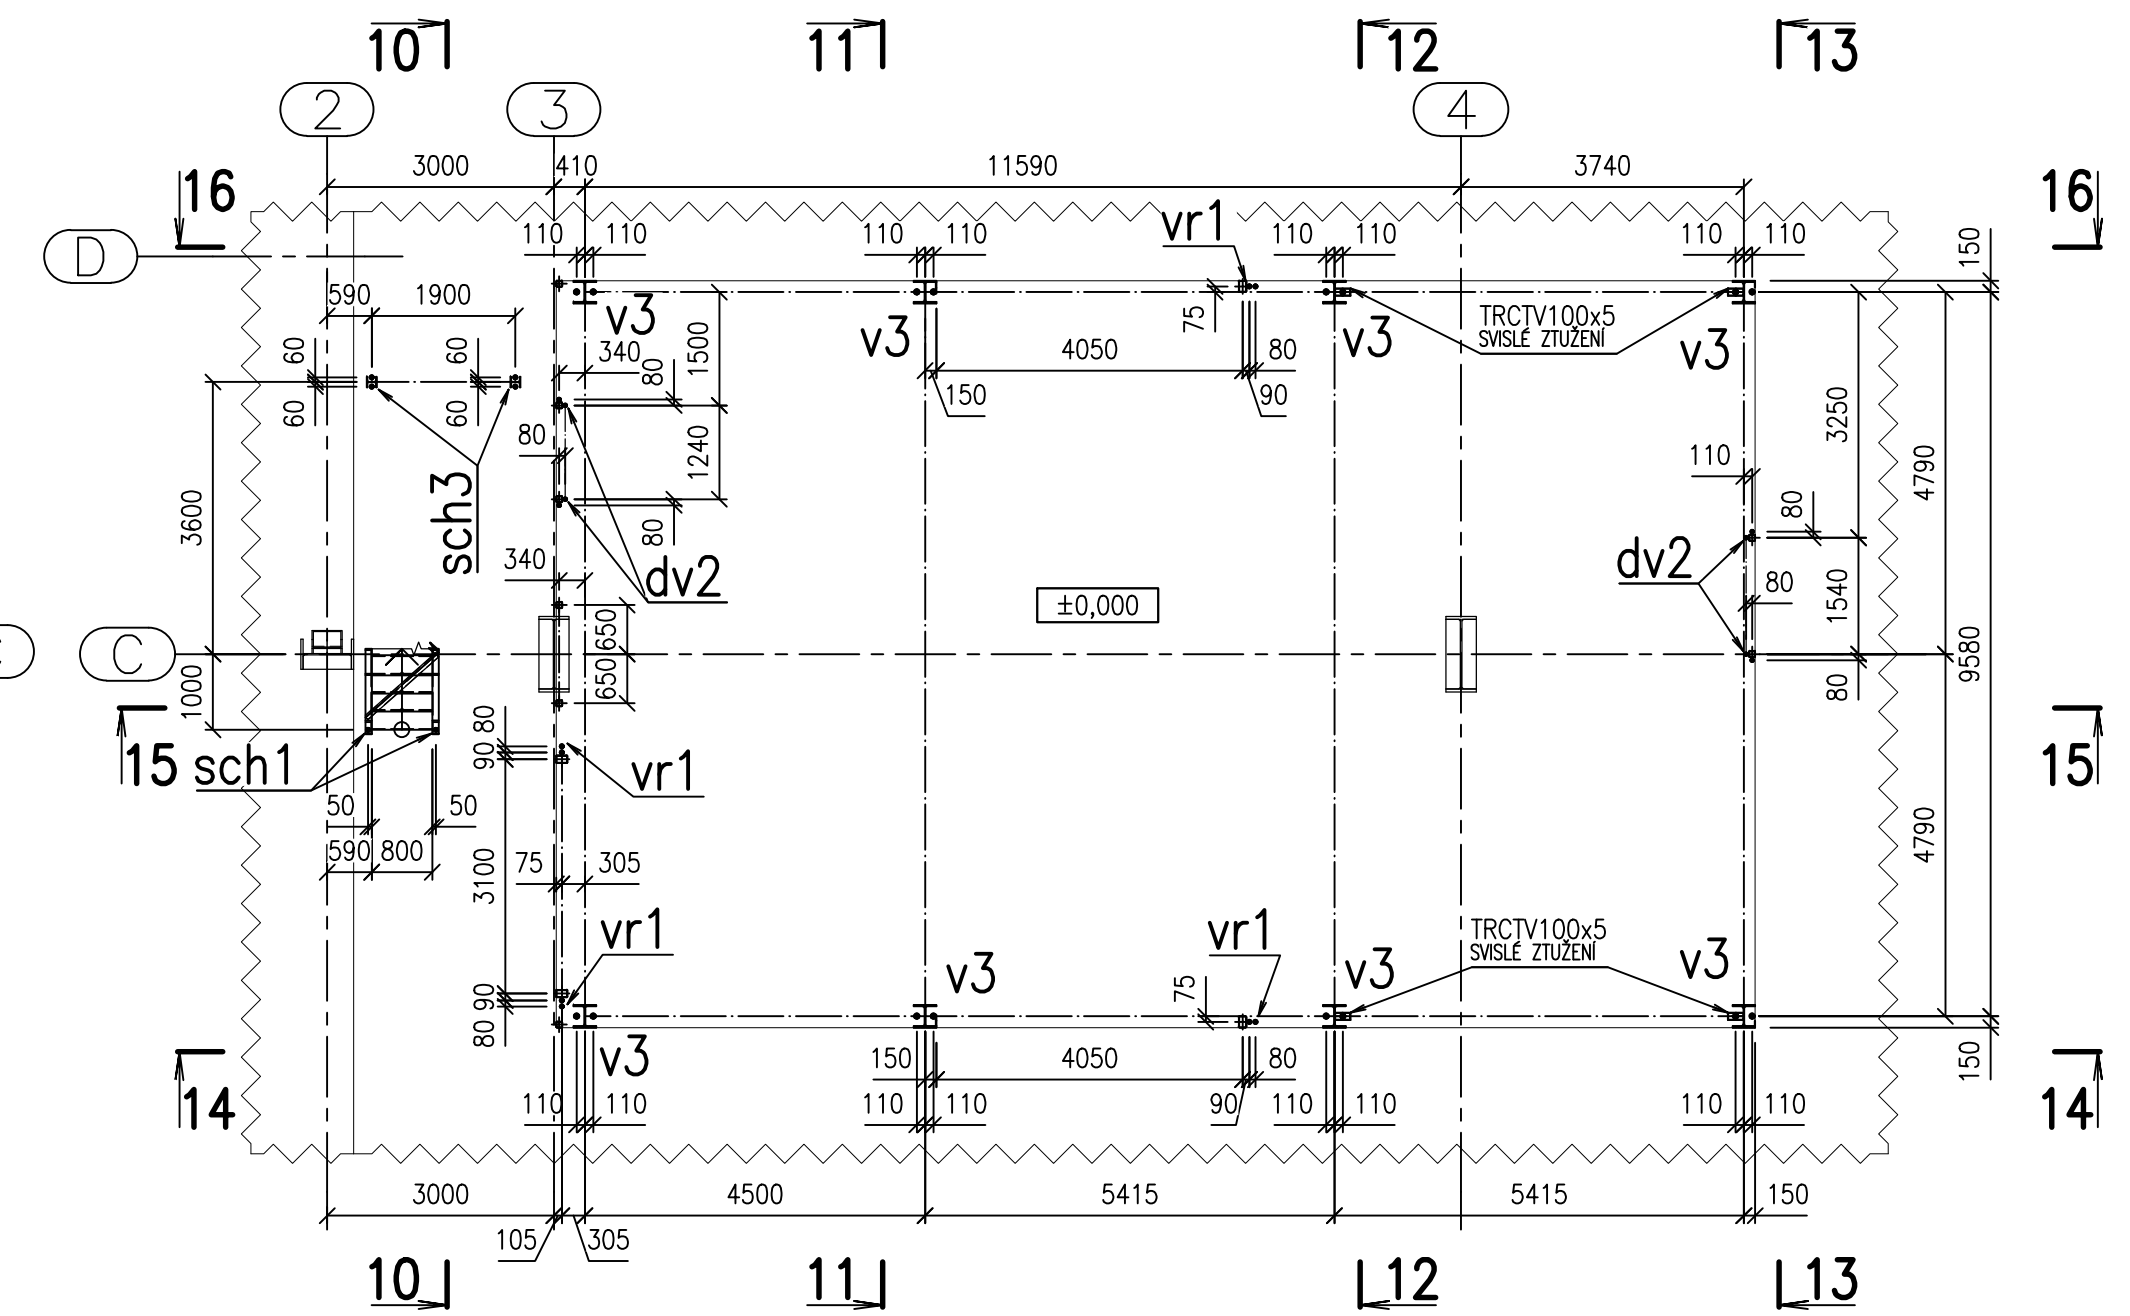

- SOUČÁSTI PROJEKTOVÉ DOKUMENTACE JE TAKÉ 3D MODEL KONSTRUKCE. POKUD JSOU VŠECHNY KONSTRUKCE PATRNÉ Z VÝKRESŮ, TAK JSOU PATRNÉ ZE 3D MODELU.
- POKUD JSOU V DOKUMENTACI UVEDENY KONKRÉTNÍ FIRMY, NEBO VÝROBKY TAK JE LZE ZAMĚNIT ZA FIRMY, NEBO VÝROBKY S ROVNOCENNÝM ŘEŠENÍM.
- SOUČÁSTI DOKUMENTACE JE I TECHNICKÁ ZPRÁVA, ODSTAVEC 8 OBECNÁ UPOZORNĚNÍ A DOPORUČENÍ
- POUŽITÝ MATERIÁL: S235JR, S355J2
- DUTÉ PROFILY UZAVŘÍT PLECHEM P4
- PROFILY OZNAČENÉ HVĚZDIČKOU (\*) JSOU Z MATERIÁLU S355J2
- NESLOUŽÍ PRO VÝROBU, NUTNO ZPRACOVAT DALŠÍ STUPEŇ DOKUMENTACE, VÝROBNÍ.
- VŠECHNY ŠROUBY MINIMÁLNĚ TŘÍDY 8.8, KOTVY 5.8 A 8.8
- VÝSTUP Z ŽEBŘÍKU OPATŘEN SAMOZAVÍRATELNOU BRANKOU
- LSP50 ŽEBŘÍKOVÁ PROTISKLUZOVÁ PŘÍČKA – LICHTGITTER
- PODLITÍ PATNÍCH PLECHŮ MINIMÁLNĚ O PEVNOSTI ZÁKLADŮ
- SKUTEČNÉ ROZMĚRY A STAV STÁVAJÍCÍ KCE ZKONTROLOVAT NA STAVBĚ
- PROFILY UPE DLE DIN 1026–2
- POSTUP OSAZOVÁNÍ VŠECH KOTEV PROVÁDĚT PODLE PODMÍNEK MANUÁLU, STANDARDU FIRMY
- ZÁBRADLÍ TRUBKOVÉ: SLOUPKY TRø44,5x5  
HORNÍ MADLO TRø44,5x2,9  
DOLNÍ MADLO TRø32x2  
OKOPOVÝ PLECH PL0100x6

VÝKAZ MATERIÁLU Č. ....HP4-4-102656

"DOKUMENTACE JE DUŠEVNÍM MAJETKEM FIRMY HUTNÍ PROJEKT Frýdek-Místek a.s. A NESMÍ BÝT POUŽITA BEZ JEJÍHO VĚDOMÍ."

a)		b)			
OZN.	ZMĚNA	DATUM	PROVEDL	KONTROLA	
VYPRACOVAL	TOMÁŠ FALTÝNEK			<div><div>HUTNÍ</div><div>PROJEKT</div><div>FRYDEK-MÍSTEK</div><div>HUTNÍ PROJEKT FRYDEK-Místek a.s.</div></div>	
PROJEKTANT	ING. MARTIN BLAŽÍK				
SCHVÁLIL	ING. ROMAN LISNÍK				
KONTROLOVAL	ING. ROMAN LISNÍK				
INVESTOR	AL INVEST Brdičická, a.s.			DATUM	08/2025
MÍSTO STAVBY	AL INVEST BRDIČICKÁ			ÚČEL	PROVÁDĚNÍ
STAVBA	ALFAGEN ETAPA 2			STAVBY	
				Č. ZAK.	11542-003-005
SO02 HALA TAO VESTAVKY OCELOVÉ KONSTRUKCE V2 ÚROVEŇ +0,000 M				ARCHIVNÍ ČÍSLO	
				HP4-1-101402	
				LISTŮ	1
				MĚŘITKO	POŘADOVÉ Č.
				1:100, 1:50	10