



HDPE CHRÁNIČKA D250 NA POTRUBÍ D 110


POZDLŽNY REZ  
Čuchačka pod poklop

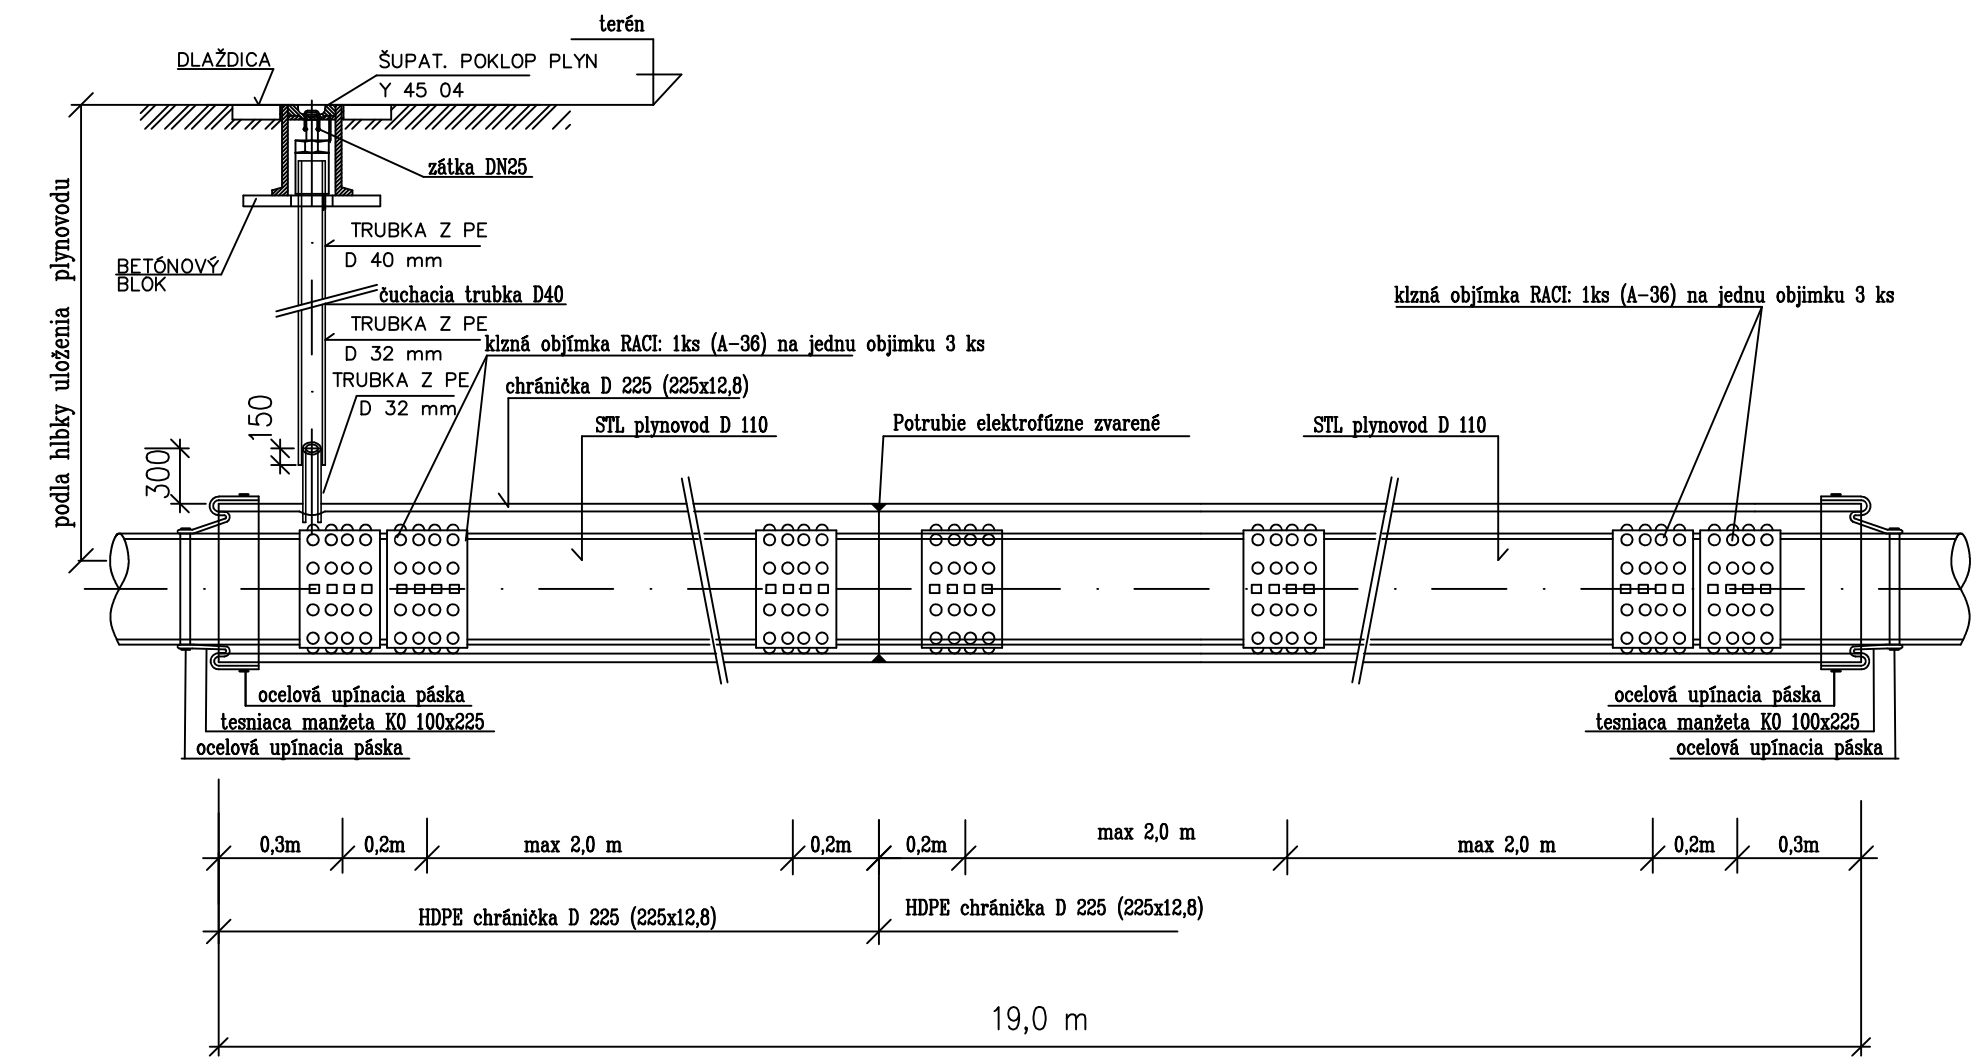

REZ A - A

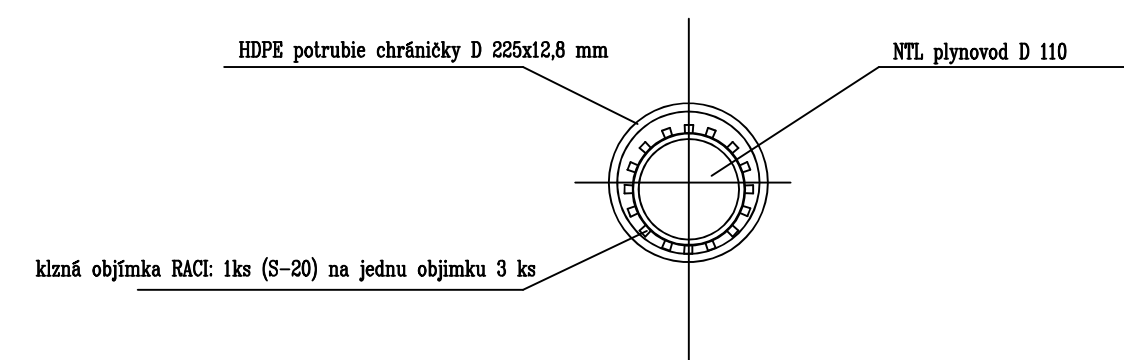

REVÍZIA	DÁTUM	POPIS
0C		
0B		
0A		
00	11.2025	PRVÉ VYDANIE DSP

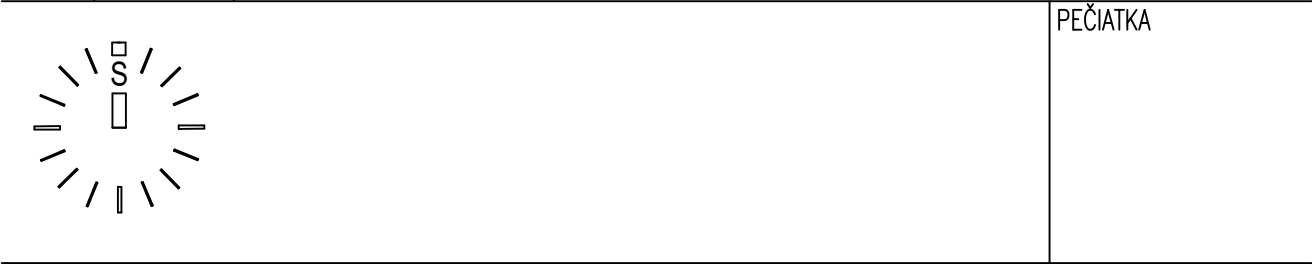

TENTO VÝKRES JE V ZMYSLE AUTORSKÉHO ZÁKONA DUCHOVNÝM MAJETKOM PROJEKTOVEJ KANCELÁRIE ING. ARCH. JÁN DOLEJŠÍ AA SKA, GROSSLINGOVÁ 43, 811 09 BRATISLAVA A BEZ JEHO SÚHLASU NIE JE DOVOLENÉ UROBIŤ Z NEHO KÓPIE, ROZMNOŽOVAŤ ANI MENIŤ ALEBO UPRAVOVAŤ

±0,000 ≡ XXX,000 M.N.M, BALT PO VYROVNaNÍ

GENERALNÝ PROJEKTANT TYP: ATOMSTUDIO S.R.O., BELEHRADSKÁ 71, 831 04 BRATISLAVA				 ING. ARCH. JÁN DOLEJŠÍ AUTORIZOVANÝ ARCHITEKT SKA GROSSLINGOVA 43, 811 09 BRATISLAVA
HL.PROJEKTANT	ZODP.PROJEKTANT	VYPRACOVAL	KONTROLOVAL	
ING.ARCH.DOLEJŠÍ				
				ZÁKAZ.ČÍSLO 010/2024
INVESTOR: NÁRODNÁ BANKA SLOVENSKA, IMRICA KARVAŠA 1, 813 25 BRATISLAVA				ARCHÍV.ČÍSLO
AKCIA: TYP NBS KREMKNICA				STUPEŇ PD DSP
CESTNÉ NAPOJENIE A PRÍPOJKY IS				DÁTUM 11/25
VYHOTOVIL:				MF Projekt s.r.o. Mlynarovičova 11, tel. 0903/846 186 851 03 BRATISLAVA E-mail: matej.fogmeg @ gmail.com
HL.PROJEKTANT	ZODP.PROJEKTANT	VYPRACOVAL	KONTROLOVAL	
ING.ARCH.DOLEJŠÍ	ING. M. FOGMEG			
STAVEBNÝ OBJEKT: SO 06 PRÍPOJKA PLYNU - OPZ				
ČASŤ/PROFESIA: PLYNOFIKÁCIA				Č VÝKRESU REVÍZIA
OBSAH VÝKRESU:				FORMÁT 3 A4
Chránička na NTL plastovom potrubí				MIERKA 1:25
				07 00
UMIESTNENIE A NÁZOV SÓBORU:				