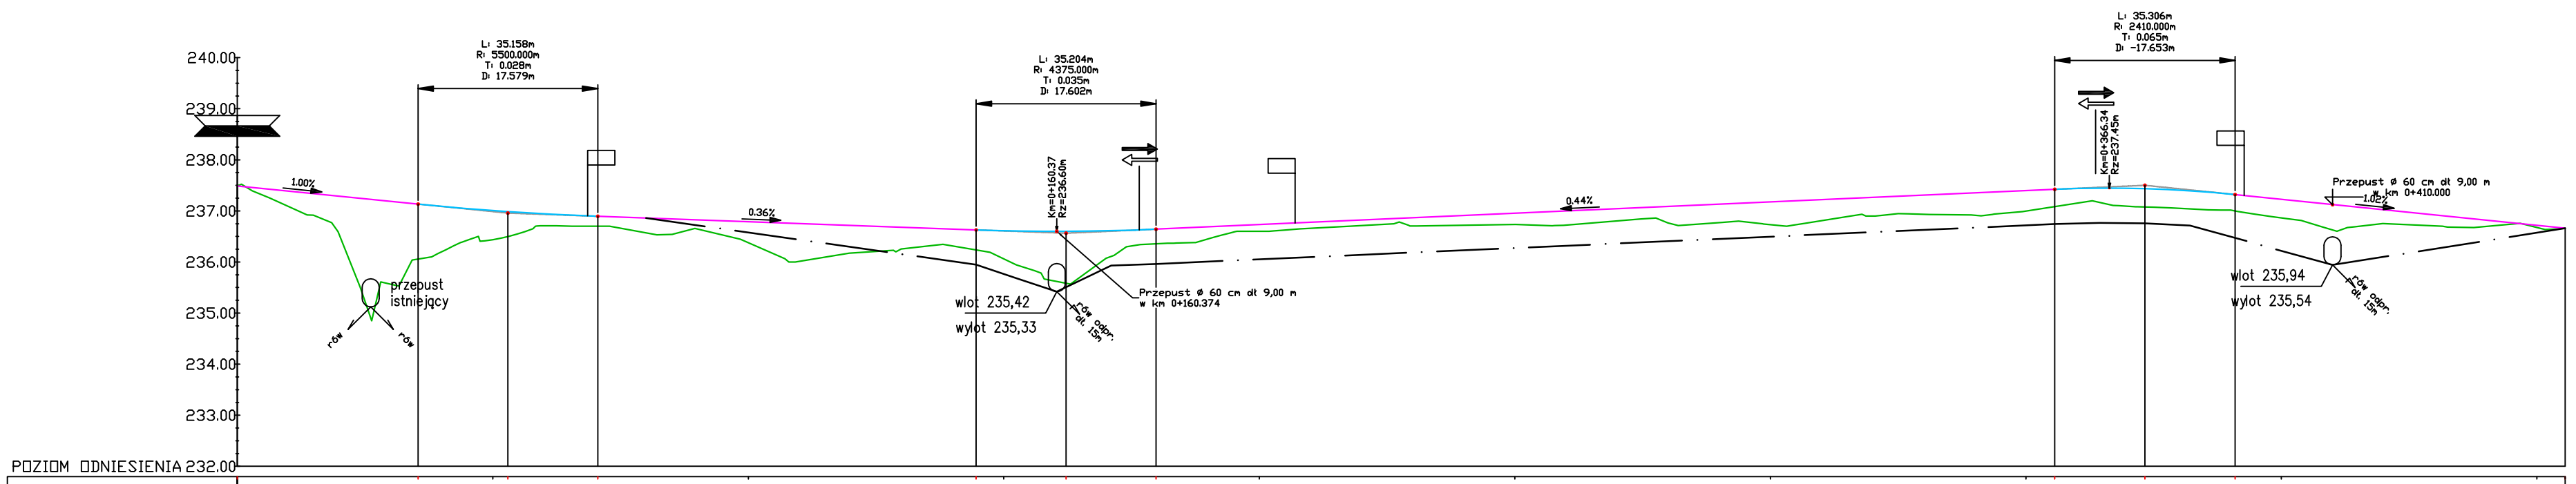

Oznaczenia

- zjazd na drogi gruntowe
- mijanka prawostronna
- mijanka lewostronna
- skrzyżowanie z drogą utwardzoną
- składnica prawostronna
- składnica lewostronna
- przepust PEHD
- rów odpr. dł. 15m
- rów odwaniający pas drogowy

biprolas spółka z o.o. BIURO STUDIÓW I PROJEKTÓW LEŚNICTWA 90-508 Łódź, ul Gdańska 112		
Temat: Projekt budowlany przebudowy drogi lesnej pożarowej		Data 07.2019 r.
Obiekt: Droga leśna – dojazd pożarowy w leśnictwie Bór w oddziale : 17 o długości 455,53 mb, w km 0+000,00 – 0+455,53		Skala 1:100/1:1000
Branża: Drogowa		
Tytuł rysunku: Profil podłużny		Nr rys. 4
Autor projektu: mgr inż. Jan Moreń	Upr. bud. nr 298/89/WŁ	Podpis