

OSVETĽOVACÍ STOŽIAR ST 260/60-Z
POHĽAD

ZVÝRAZNENIE CHODCA - OSVETĽOVACÍ STOŽIAR ST 260/60-Z M1:25
BP Košice_sídliisko KVP, Trieda KVP: Starozagorská - Húsková


VARIANTY ZAÚSTENIA
KÁBLOV DO STOŽIAROV

STOŽIAR RÚROVÝ BEZPÄTICOVÝ TROJSTUPŇOVÝ


| TYP STOŽIARA | H (m) | E (m) | Lc(m) | L1(m) | L2(m) | L3(m) | D (mm) | D1(mm) | D2(mm) | Zaťaženie na vrchole | | M (kN.m) | kg |
|--------------|-------|-------|-------|-------|-------|-------|--------|--------|--------|----------------------|--------------|----------|----|
| | | | | | | | | | | Plocha(m²) | Hmotnosť(kg) | | |
| ST 260/60 | 6,0 | 1,0 | 7,0 | 3,0 | 2,0 | 2,0 | 60 | 114 | 89 | 0,45 | 45 | 3,70 | 53 |
| ST 270/60 | 7,0 | 1,0 | 8,0 | 3,0 | 2,0 | 3,0 | 60 | 114 | 89 | 0,30 | 30 | 3,71 | 57 |
| ST 280/60 | 8,0 | 1,0 | 9,0 | 3,0 | 3,0 | 3,0 | 60 | 133 | 89 | 0,40 | 40 | 5,62 | 74 |
| ST 290/60 | 9,0 | 1,5 | 10,5 | 4,0 | 3,0 | 3,5 | 60 | 133 | 89 | 0,30 | 30 | 6,03 | 88 |
| ST 2100/60 | 10,0 | 1,5 | 11,5 | 4,0 | 3,0 | 4,5 | 60 | 133 | 89 | 0,15 | 15 | 5,69 | 93 |

DVIERKA : 85 x 400 ZAPUSTENÉ
OTVOR PRE KÁBEL : 50 x 150

BETÓNOVÝ ZÁKLAD STOŽIARA
POHĽAD

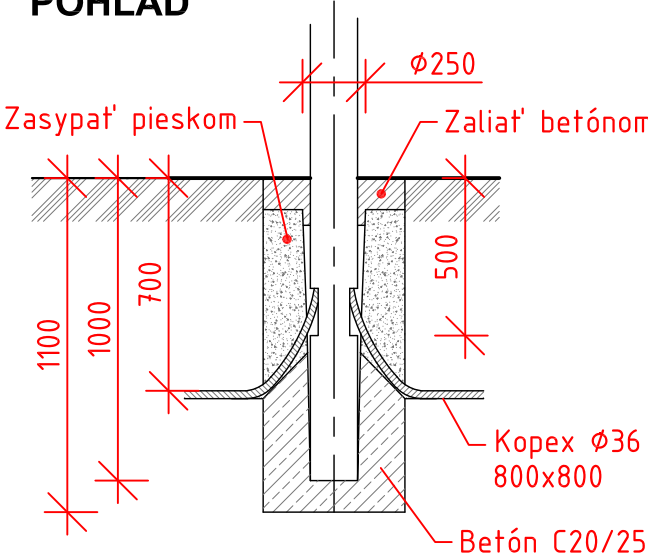


PÔDORYS

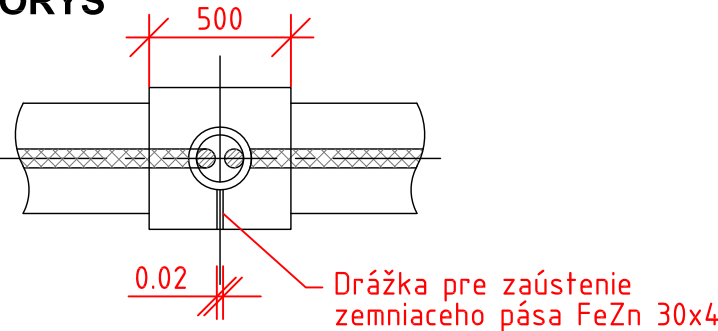

POZNÁMKY

➤ VÝŠKA PREDMETNÉHO OSVETĽOVACIEHO STOŽIARA JE PRESNE DANÁ VO VÝKAZE VÝMER.

| | | | | | |
|---|--|-----------------|--------------------------|---|---|
| HLAVNÝ PROJEKTANT: | ZODP. PROJEKTANT: | NAVRHOL: | VYPRACOVAL: | INVESTOR: |  |
| Ing. J. SEKERKA | Ing. V. KLEŠČ | Ing. J. SEKERKA | Ing. Z. HAVLOVÁ | MESTO KOŠICE Trieda SNP 48/A, 040 11 Košice | |
| | | <i>Jen</i> | <i>Karoly</i> | | |
| STAVBA: | BP Košice_sídliisko KVP, Trieda KVP: Starozagorská - Húsková | | PARC.Č.: | 3519, 3520, 3521, 3720/2, 3730 | RAZÍTKO: |
| | | | DÁTUM: | 07/2022 | |
| MIESTO STAVBY: | Trieda KVP: Starozagorská-Húsková, KOŠICE | | OKRES: | KOŠICE | |
| STUPEŇ PROJEKTU: | PROJEKT PRE REALIZÁCIU STAVBY | | FORMÁT: | 2 x A4 | |
| PROFESIA: | ELEKTROIŠTALÁCIE | | MIERKA: | 1 : 25 | |
| PREDMET VÝKRESU: ZVÝRAZNENIE CHODCA - OSVETĽOVACÍ STOŽIAR ST 260/60-Z | | | VÝKRES Č.: 02B | | |