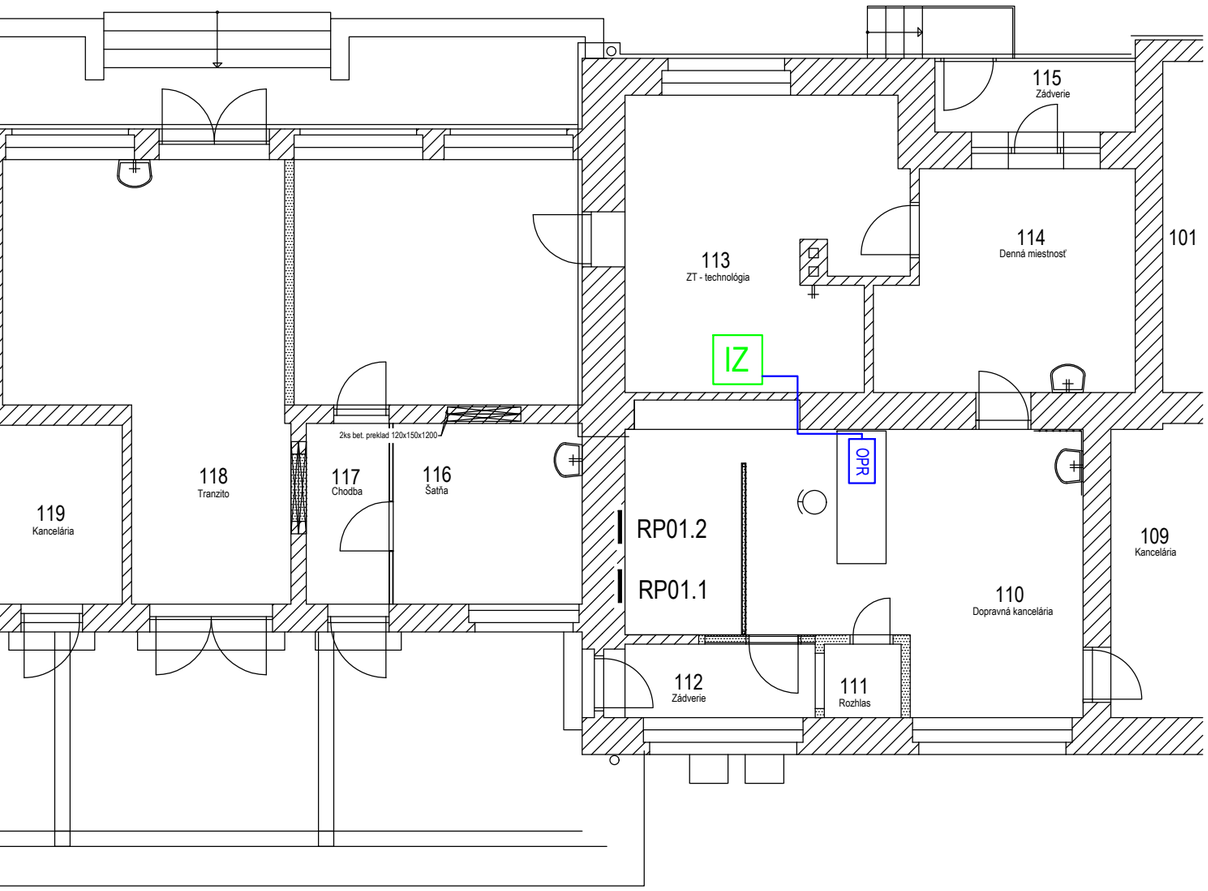

Legenda:

———	Novobudované zariadenie v rámci tohto PS
OPR	OBSLUHOVACÍ PULT ROZHLASU OP7-H-0, IFC-OP-0
IZ	Dátový rozvádzač 4DC, 45U, 800x800, umiestnený v miestnosti 113 umiestnenie technológie pre informačný systém, rieši PS 22-02

				Číslo súpravy
Č. zmeny	Zdôvodnenie zmeny	Dátum	Podpis	

Objednávateľ: Železnice Slovenskej republiky, 813 61 BRATISLAVA, KLEMENSOVA 8		Generálny projektant: Valbek, Valbek SK, spol. s r.o., Eurovea Central 1, Pribinova 4, 811 09 Bratislava	
Číslo stavby: A23002	Číslo zákazky: 22KE11001	Archívne číslo: 22KE11001-DSPRS	

Stavba: Zriadenie železničnej zastávky Vranov nad Topľou-Juh, žkm 12,969			Velpro s.r.o., Odborárov 551/16, 052 01 Spišská Nová Ves
Hlavný inžinier projektu: Ing. Rastislav Tomko	Zodpovedný projektant PS/SO: Ing. Norbert Varga	Navrhol, vypracoval: Ing. Norbert Varga	Kontroloval: Ing. Rastislav Tomko
Počet listov: 2xA4	Mierka: 1:100	Stupeň PD: DSPRS	Dátum: 01/2025
Objekt / súbor: PS 22-01.1 Rozhlasové zariadenie na zastávke Vranov nad Topľou-Juh			Číslo zákazky: 22KE11001
			Arch. číslo: 22KE11001-DSPRS
			Časť dokumentácie: D
Názov prílohy: Pôdorys ŽST. Vranov nad Topľou			Číslo prílohy: 8