



Vzorové rezy pre nástupištnú tabuľu NT1.1

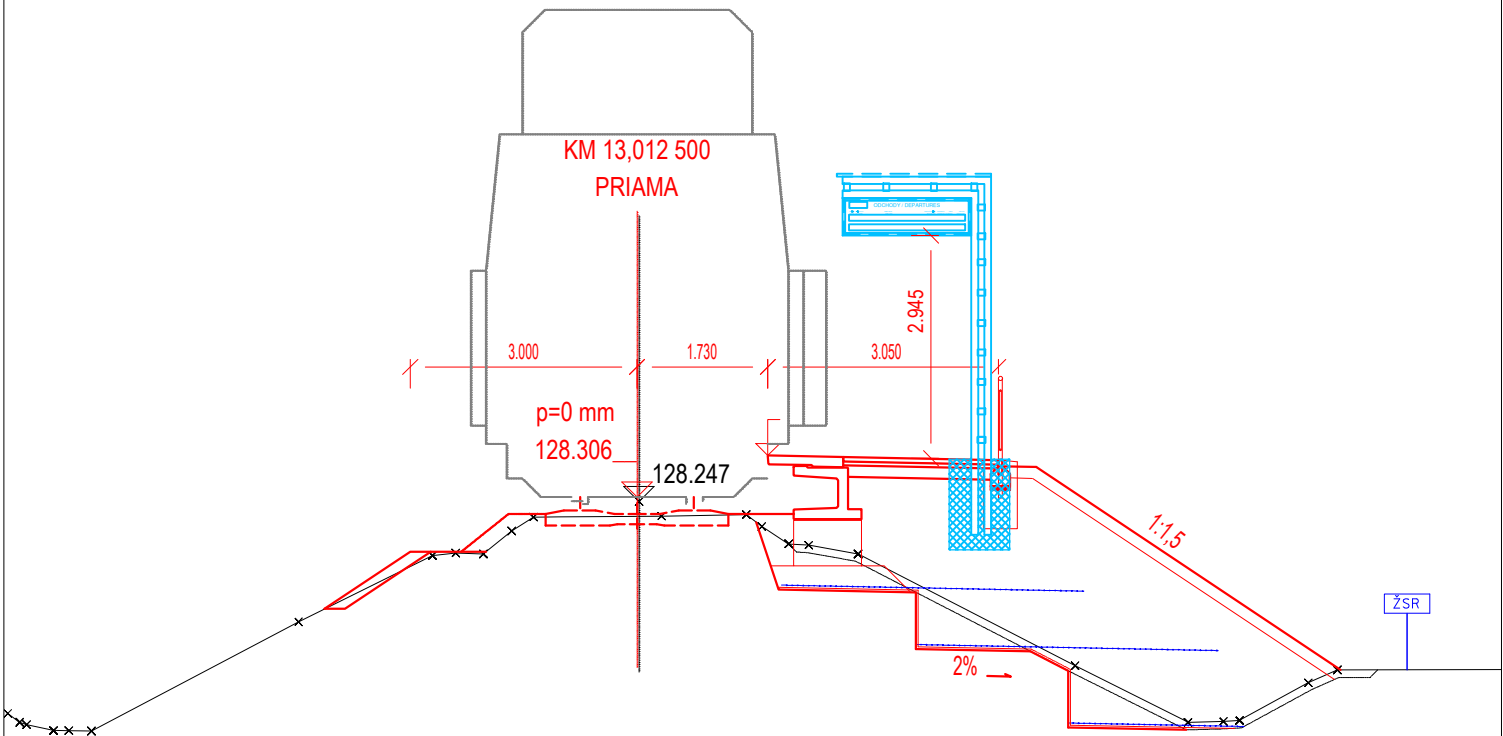

Vzorové rezy pre nástupištnú tabuľu NT1.2

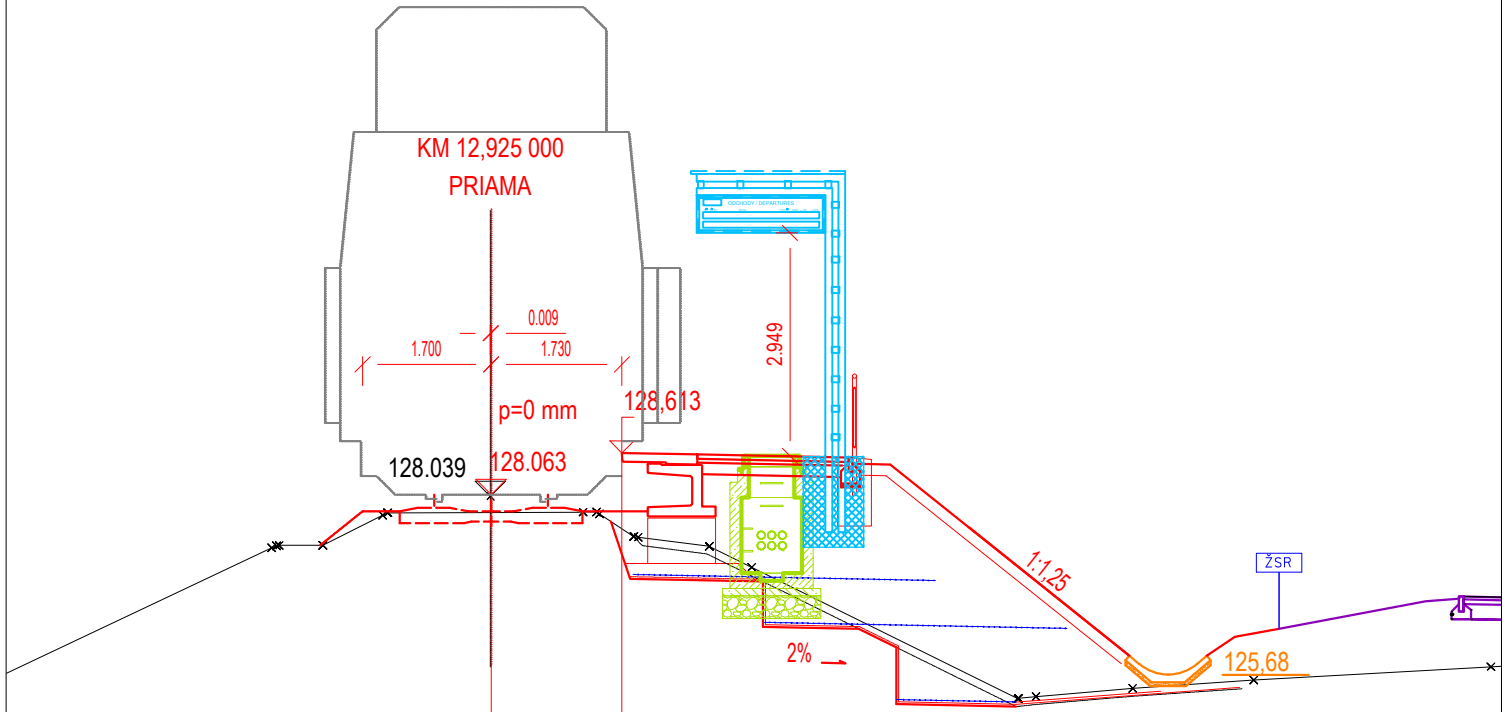






Súradnicový systém: JTSK
Výškový systém: Balt po vyrovnaní

Vg

				Číslo súpravy
Č. zmeny	Zdôvodnenie zmeny		Dátum	Podpis

Objednávateľ		Generálny projektant	
 ŽSR 813 61 BRATISLAVA, KLEMENSOVA 8		 Valbek Valbek SK, spol. s r.o., Eurovea Central 1, Pribinova 4, 811 09 Bratislava	
Číslo stavby	A23002	Číslo zákazky	22KE11001
		Archívne číslo	22KE11001-DSPRS

Stavba			<div><div>Velpro</div><div></div></div> <div><div>Velpro s.r.o.</div><div>Odborárov 551/16, 052 01 Spišská Nová Ves</div></div>	
<div><div>Zriadenie železničnej zastávky</div><div>Vranov nad Topľou-Juh, žkm 12,969</div></div>				
Hlavný inžinier projektu Ing. Rastislav Tomko 		Zodpovedný projektant PS/SO Ing. Norbert Varga 	Navrhoľ, vypracoval Ing. Norbert Varga 	Kontroloval Ing. Rastislav Tomko 
Počet listov 2xA4	Mierka -	Stupeň PD DSPRS	Dátum 07/2024	
<div><div>Objekt / súbor</div><div>PS 22-01</div><div>Informačné zariadenie na zastávke Vranov-Juh</div></div>			Číslo zákazky 22KE11001	
			Arch. číslo 22KE11001-DSPRS	
			Časť dokumentácie D	
			Číslo prílohy 7	
Názov prílohy Vzorové rezy				