


Vytyčovací body		
VB	X	Y
VB01	1223171,317	230083,683
VB02	1223177,654	230088,337
VB03	1223172,914	230115,874
VB04	1223199,035	230132,961
VB05	1223219,986	230134,698
VB06	1223213,639	230143,490
VB07	1223232,305	230156,254

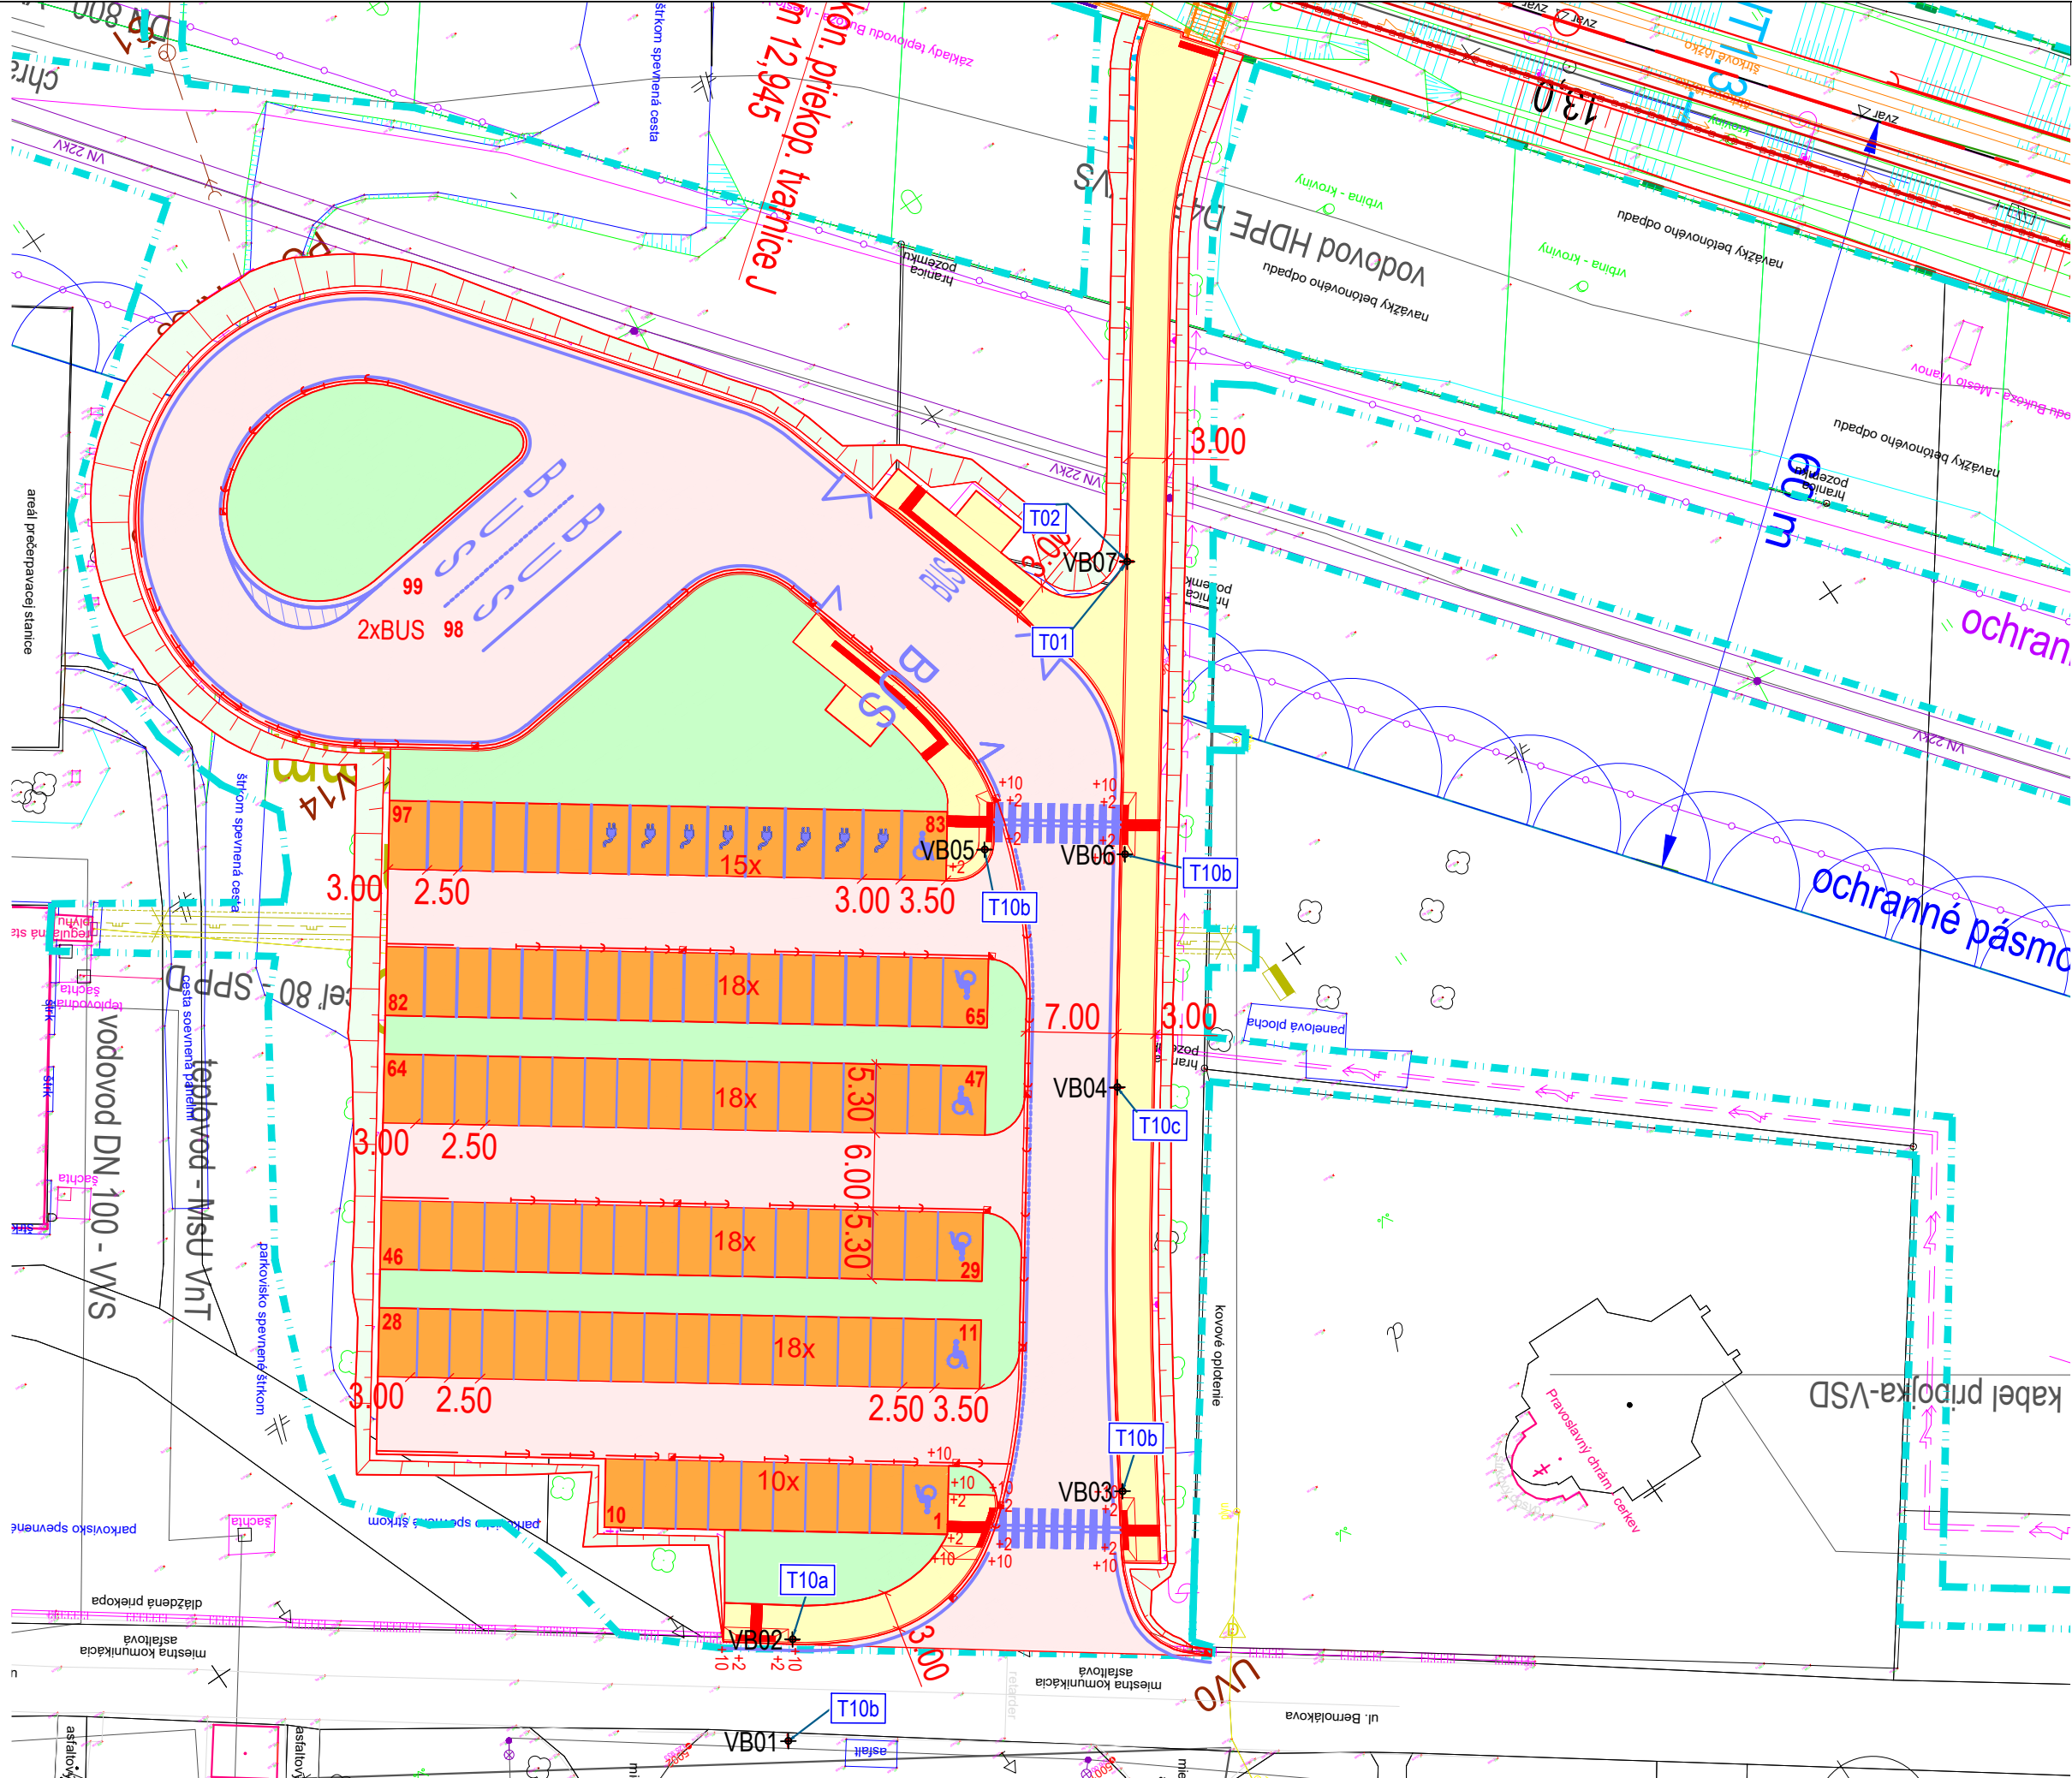

Legenda: Tx - inf. tabuľa v správe OSM  
Tx - inf. tabuľa v správe SŽTS

Výkaz piktogramov:  
T1 - 900\*300 mm - 1ks  
T2 - 600\*300 mm - 1ks  
T10 - 900\*300 mm - 6ks

				Číslo súpravy
Č. zmeny	Zdôvodnenie zmeny	Dátum	Podpis	

Objednávateľ	 <b>Železnice Slovenskej republiky</b> 813 61 BRATISLAVA, KLEMENSOVA 8	Generálny projektant	 <b>Valbek</b> Valbek SK, spol. s r.o., Eurovea Central 1, Pribinova 4, 811 09 Bratislava
Číslo stavby	A23002	Číslo zákazky	22KE11001
		Archívne číslo	22KE11001-DSPRS

Stavba				<div>Valbek</div> <div>Valbek SK, spol. s r.o., Eurovea Central 1 Pribinova 4, 811 09 Bratislava Stredisko Košice, ul. Rozvojová 2, 040 11 Košice</div>	
<div>Zriadenie železničnej zastávky Vranov nad Topľou-Juh, žkm 12,969</div>					
Hlavný inžinier projektu Ing. Rastislav Tomko 		Zodpovedný projektant PS/SO Ing. Ján Gajdoš 		Navrhol, vypracoval Ing. Ján Gajdoš 	
Počet listov 3xA4		Mierka 1:500		Stupeň PD DSPRS	
Objekt / súbor  SO 34-11 Parkovisko Vranov nad Topľou -Juh, orientačné zariadenie				Kontroloval Ing. Rastislav Tomko 	
				Dátum 01/2025	
				Číslo zákazky 22KE11001	
				Arch. číslo 22KE11001-DSPRS	
Vytyčovací výkres				Časť dokumentácie E	
				Číslo prílohy 03	