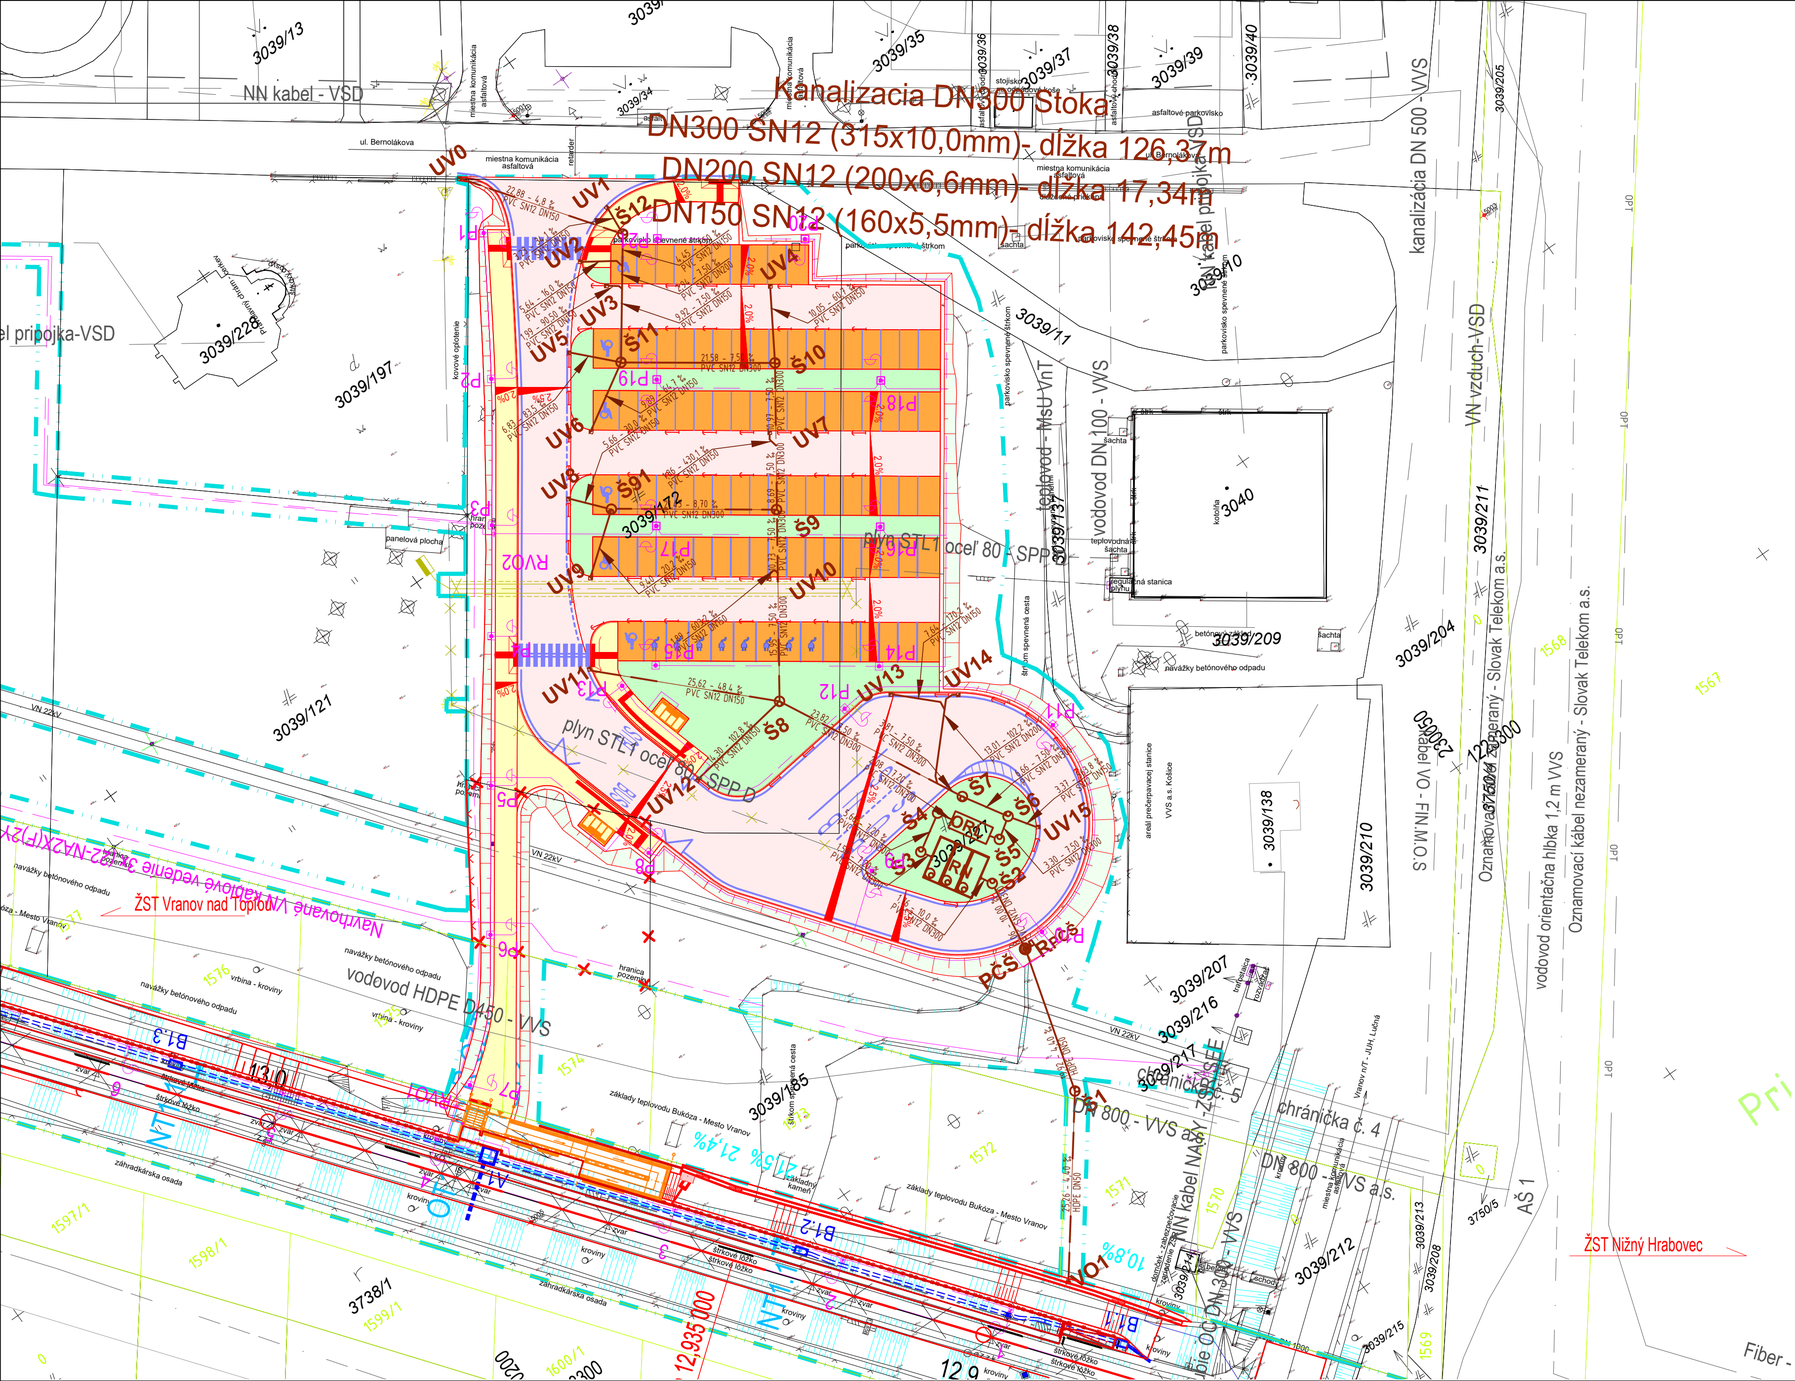

Popis sietí

- Oznamovací kábel - zameraný priebeh - Slovak Telekom a.s.
- Kábel VO - FIN.M.O.S
- Plyn STL 1 - SPP Distribúcia a.s.
- Plyn NTL 2kPa -SPP Distribúcia a.s.
- Zrušený plynovod - SPP
- Optický kábel pevná trasa - DELTA online
- Optický kábel plánovaná trasa - DELTA online
- VN vzduch - VSD a.s.
- VN kabel - VSD a.s.
- NN vzduch - VSD a.s.
- NN kabel - VSD a.s.
- NN kabel prípojka - VSD a.s.
- Kábel NN - ŽSR SEE
- Vodovod - VVS
- Kanalizácia - VVS
- Výtlak - VVS
- Vodný tok - SVP
- MK zab. zar. - ŽSR OR KE SOZT
- Vzdušné vedenie - Antik
- Teplovod - Mestský úrad Vranov nad Topľou

LEGENDA:

- Novonavrhovaná kanalizácia dažďová
- Š1 Kanalizačná šachta na kanalizácií, novo navrhovaná
- ORL Odlučovač ropných látok do 0,1 mg/l NEL vo vyčistenej vode na odtoku
- RN Retenčná nádrž 100m³
- Š, Š1 Kanalizačná šachta na kanalizácií, novo navrhovaná
- UV... Uličný vpust, betónový s kalovým prehĺbením DN450

Súradnicový systém: JTSK
Výškový systém: Balt po vyrovnaní

Č. zmeny	Zdôvodnenie zmeny	Dátum	Podpis	Číslo súpravy

Objednávateľ: Železnice Slovenskej republiky, ŽSR, 813 61 BRATISLAVA, KLEMENSOVA 8

Generálny projektant: Valbek, Valbek SK, spol. s r.o., Eurovea Central 1, Pribinova 4, 811 09 Bratislava

Číslo stavby	Číslo zákazky	Archívne číslo
A23002	22KE11001	22KE11001-DSPRS

Stavba

Zriadenie železničnej zastávky Vranov nad Topľou-Juh, žkm 12,969

Valbek SK, spol. s r.o., Eurovea Central 1
Pribinova 4, 811 09 Bratislava
Stredisko Košice,
ul. Rozvojová 2, 040 11 Košice

Hlavný inžinier projektu	Zodpovedný projektant PS/SO	Navrhol, vypracoval	Kontroloval
Ing. Rastislav Tomko	Ing. Pavol Škripko	Ing. Pavol Škripko	Ing. Elena Marcinová
Počet listov	**Mierka**	**Stupeň PD**	**Dátum**
8xA4	1:500	DSPRS	07/2024

Objekt / súbor

SO 37-11 Odkanalizovanie parkovacích plôch a komunikácií

Číslo zákazky	Arch. číslo	Časť dokumentácie	Číslo prílohy
22KE11001	22KE11001-DSPRS	E	2

Názov prílohy: Situácia