




POZDĹŽNY PROFIL  
M 1:500/50

|                     |                   |       |
|---------------------|-------------------|-------|
| DRUH POVRCHU ÚZEMIA | ŠTRK. PLOCHA      | ZELEŇ |
| KATASTRÁLNE ÚZEMIE  | VRANOV NAD TOPĽOU |       |
| OKRES:              | VRANOV NAD TOPĽOU |       |
| KRAJ:               | PREŠOVSKÝ         |       |

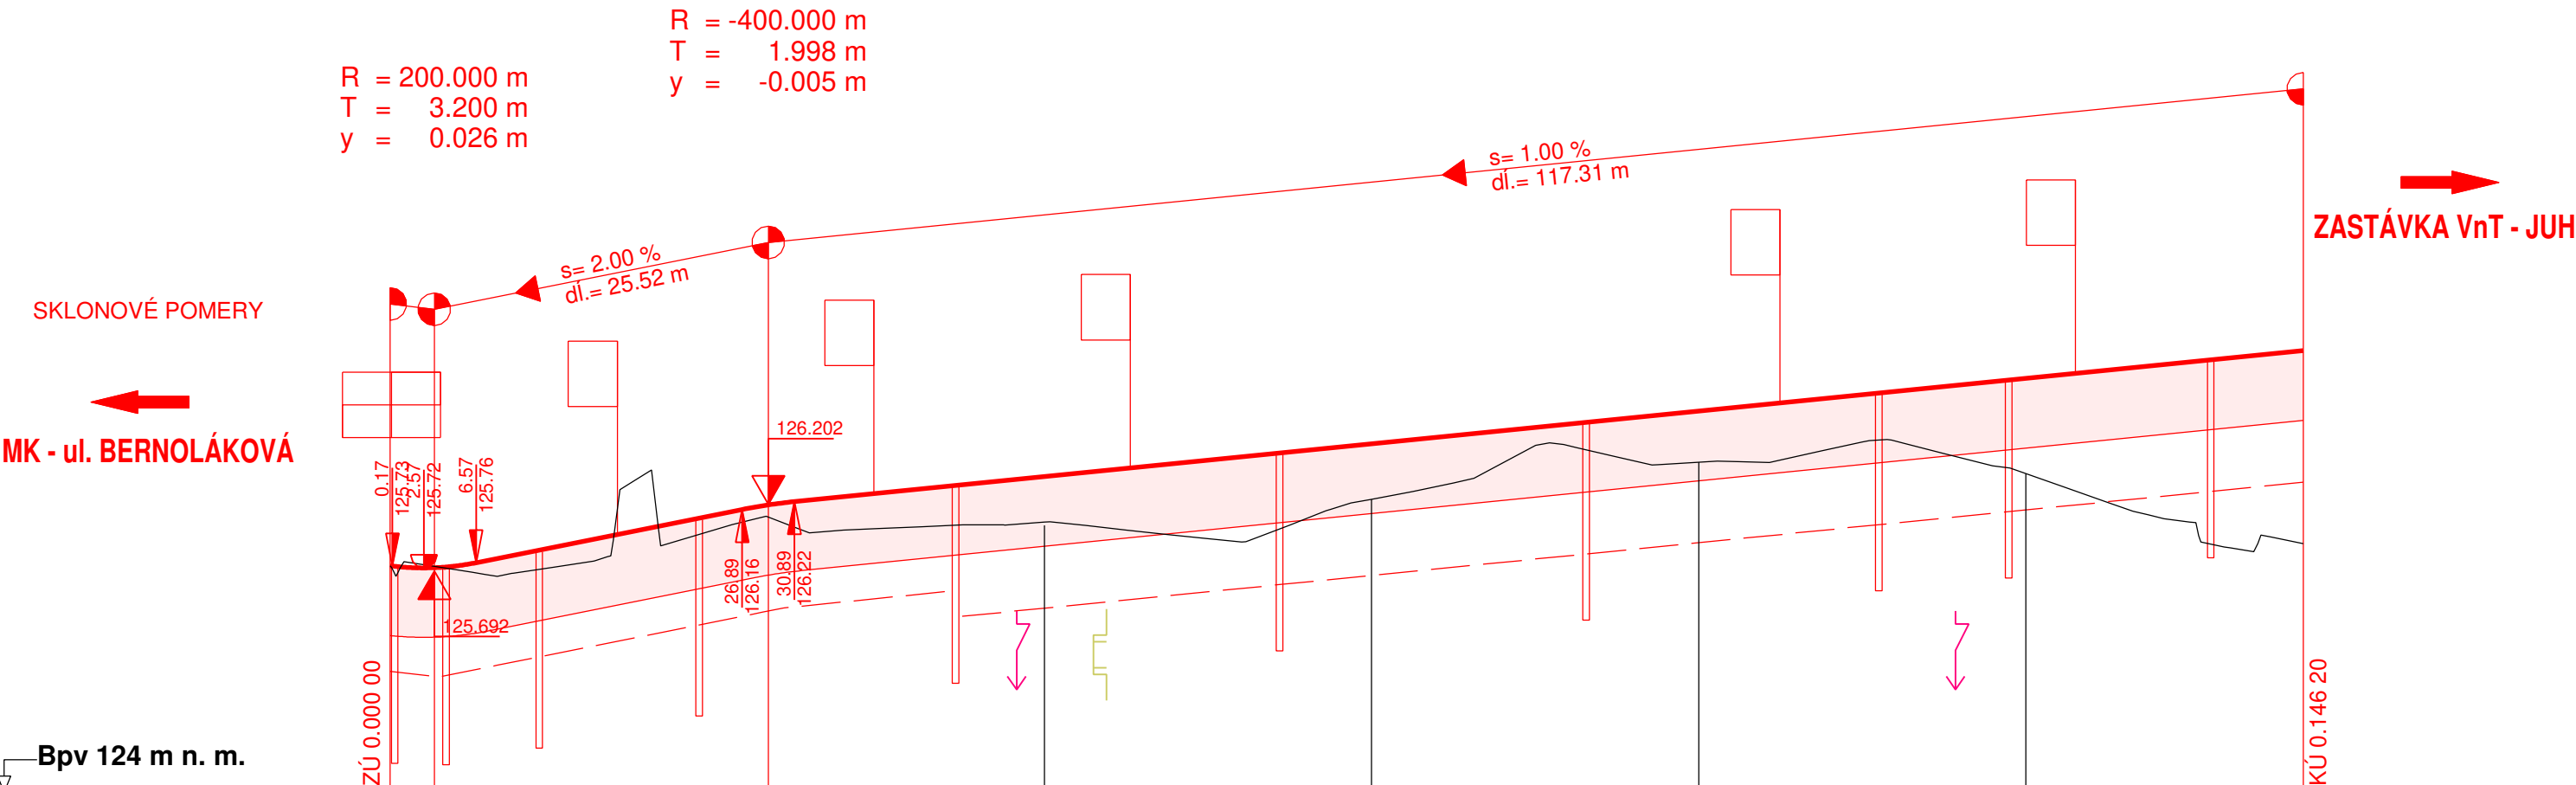

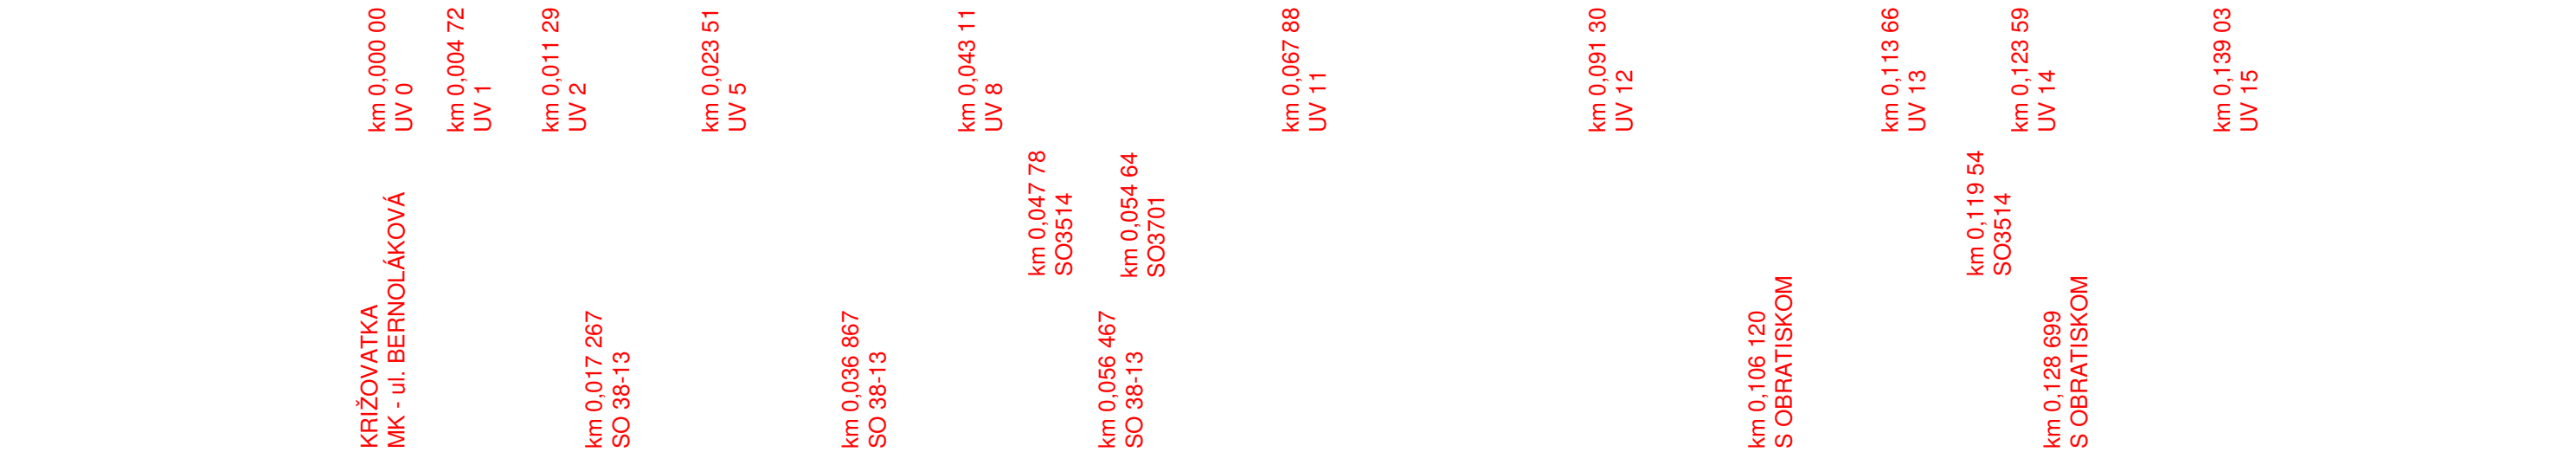

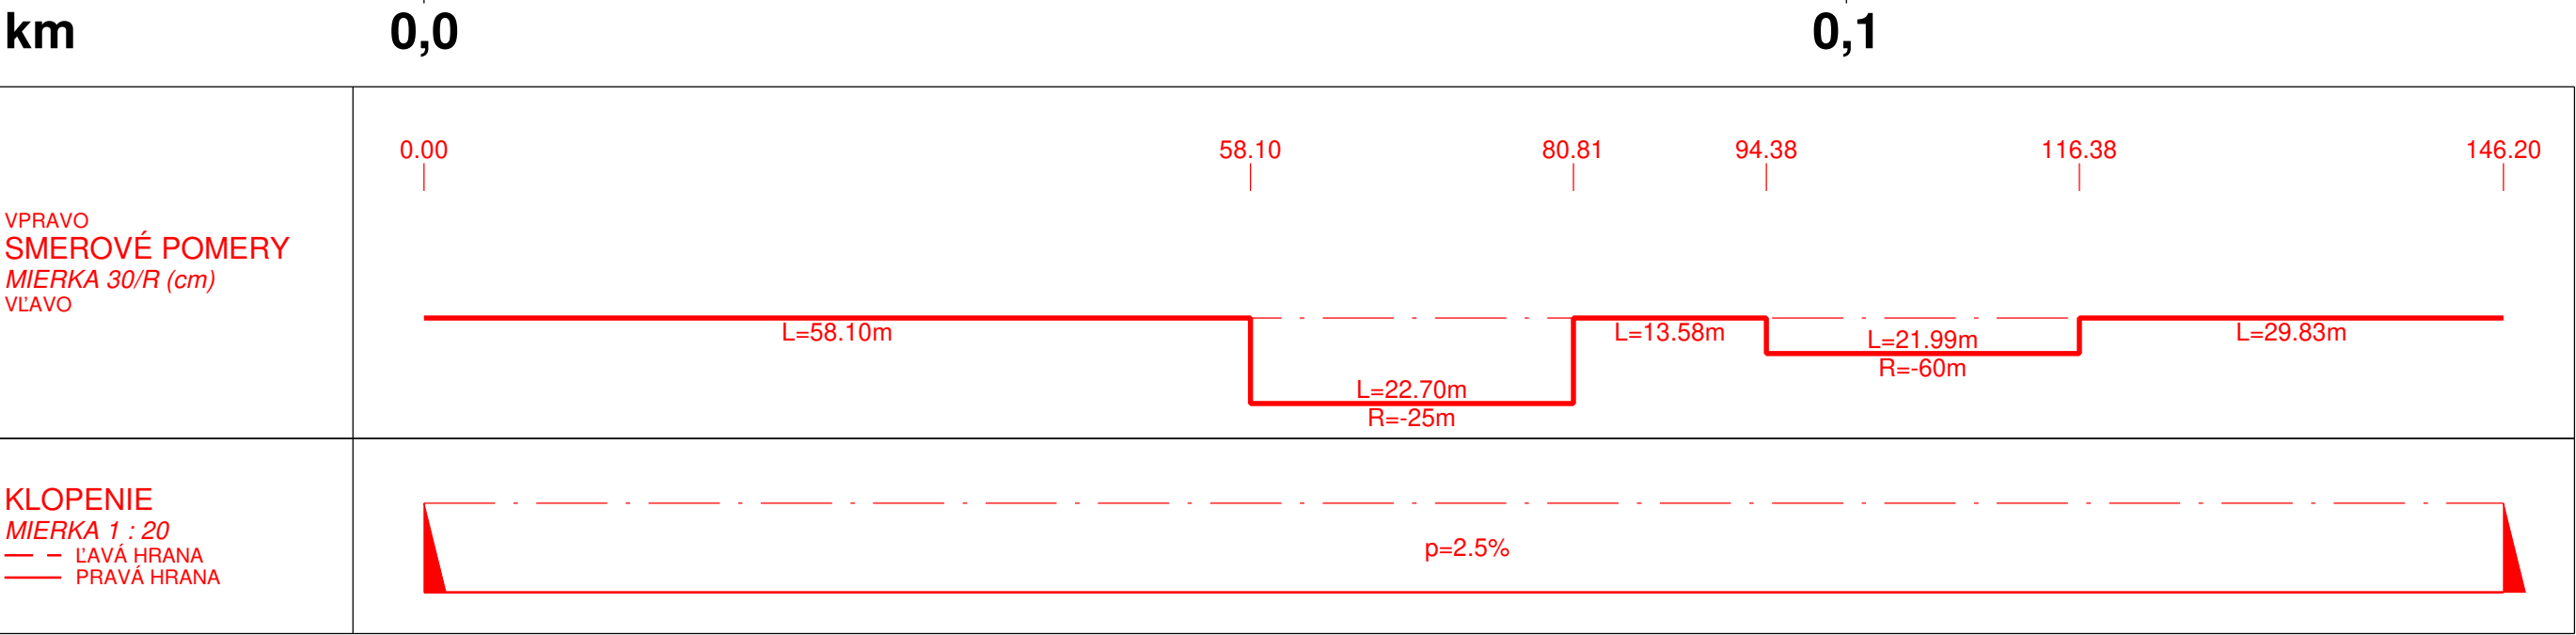

|               |        |        |        |        |        |        |        |        |        |
|---------------|--------|--------|--------|--------|--------|--------|--------|--------|--------|
| KÓTY NIVELETY | 125.73 | 125.72 | 126.12 | 126.20 | 126.41 | 126.66 | 126.91 | 127.16 | 127.38 |
| KÓTY TERÉNU   | 125.73 |        | 126.01 |        | 126.07 | 126.24 | 126.52 | 126.44 |        |
| STANIČENIE    | 0.00   | 3.37   | 25.00  | 28.89  | 50.00  | 75.00  | 100.00 | 125.00 | 146.20 |



|          |                   |       |        |               |
|----------|-------------------|-------|--------|---------------|
| Č. zmeny | Zodvodnenie zmeny | Dátum | Podpis | Číslo súpravy |
|          |                   |       |        |               |
|          |                   |       |        |               |
|          |                   |       |        |               |
|          |                   |       |        |               |

|              |  |                      |               |
|--------------|--|----------------------|---------------|
| Objednávateľ | ŽSR Železnice Slovenskej republiky 813 61 BRATISLÁVA, KLEMENSOVA 8 | Generálny projektant | Valbek        |
| Číslo stavby | A23002   | Číslo zákazky        | 22KE11001     |
|              |  | Archívne číslo       | 22KE11001-DUR |

|   |   |   |   |   |   |
|---|---|---|---|---|---|
| Stavba  | Zriadenie železničnej zastávky<br>Vranov nad Topľou-Juh, žkm 12,969                   |   |   | <div>Valbek</div> <div>Valbek SK, spol. s r.o.,<br/>Stredisko Košice,<br/>ul. Rozvojová 2, 040 11 Košice</div> |   |
| Hlavný inžinier projektu<br>Ing. Rastislav Tomko  |  | Zodpovedný projektant PS/SO<br>Ing. Martin Hančulák |  | Navrhoľ, vypracoval<br>Ing. Tomáš Košík   |  |
| Počet listov  | 6xA4  | Mierka  | 1:500/50  | Stupeň PD   | DSPRS   |
| Objekt / súbor<br><br>SO 38-12 Prístupová komunikácia k zastávke<br>Vranov nad Topľou-Juh<br>a odstavné plochy, nástupiská pre autobusy |   |   |   | Kontroloval   | Ing. Martin Hančulák  |
|   |   |   |   | Dátum   | 01/2025   |
|   |   |   |   | Číslo zákazky   | 22KE11001   |
|   |   |   |   | Arch. číslo   | 22KE11001-DSPRS   |
|   |   |   |   | Časť dokumentácie   | E   |
| Názov prílohy   | POZDĽŽNY PROFIL   |   |   | Číslo prílohy   | 3.  |