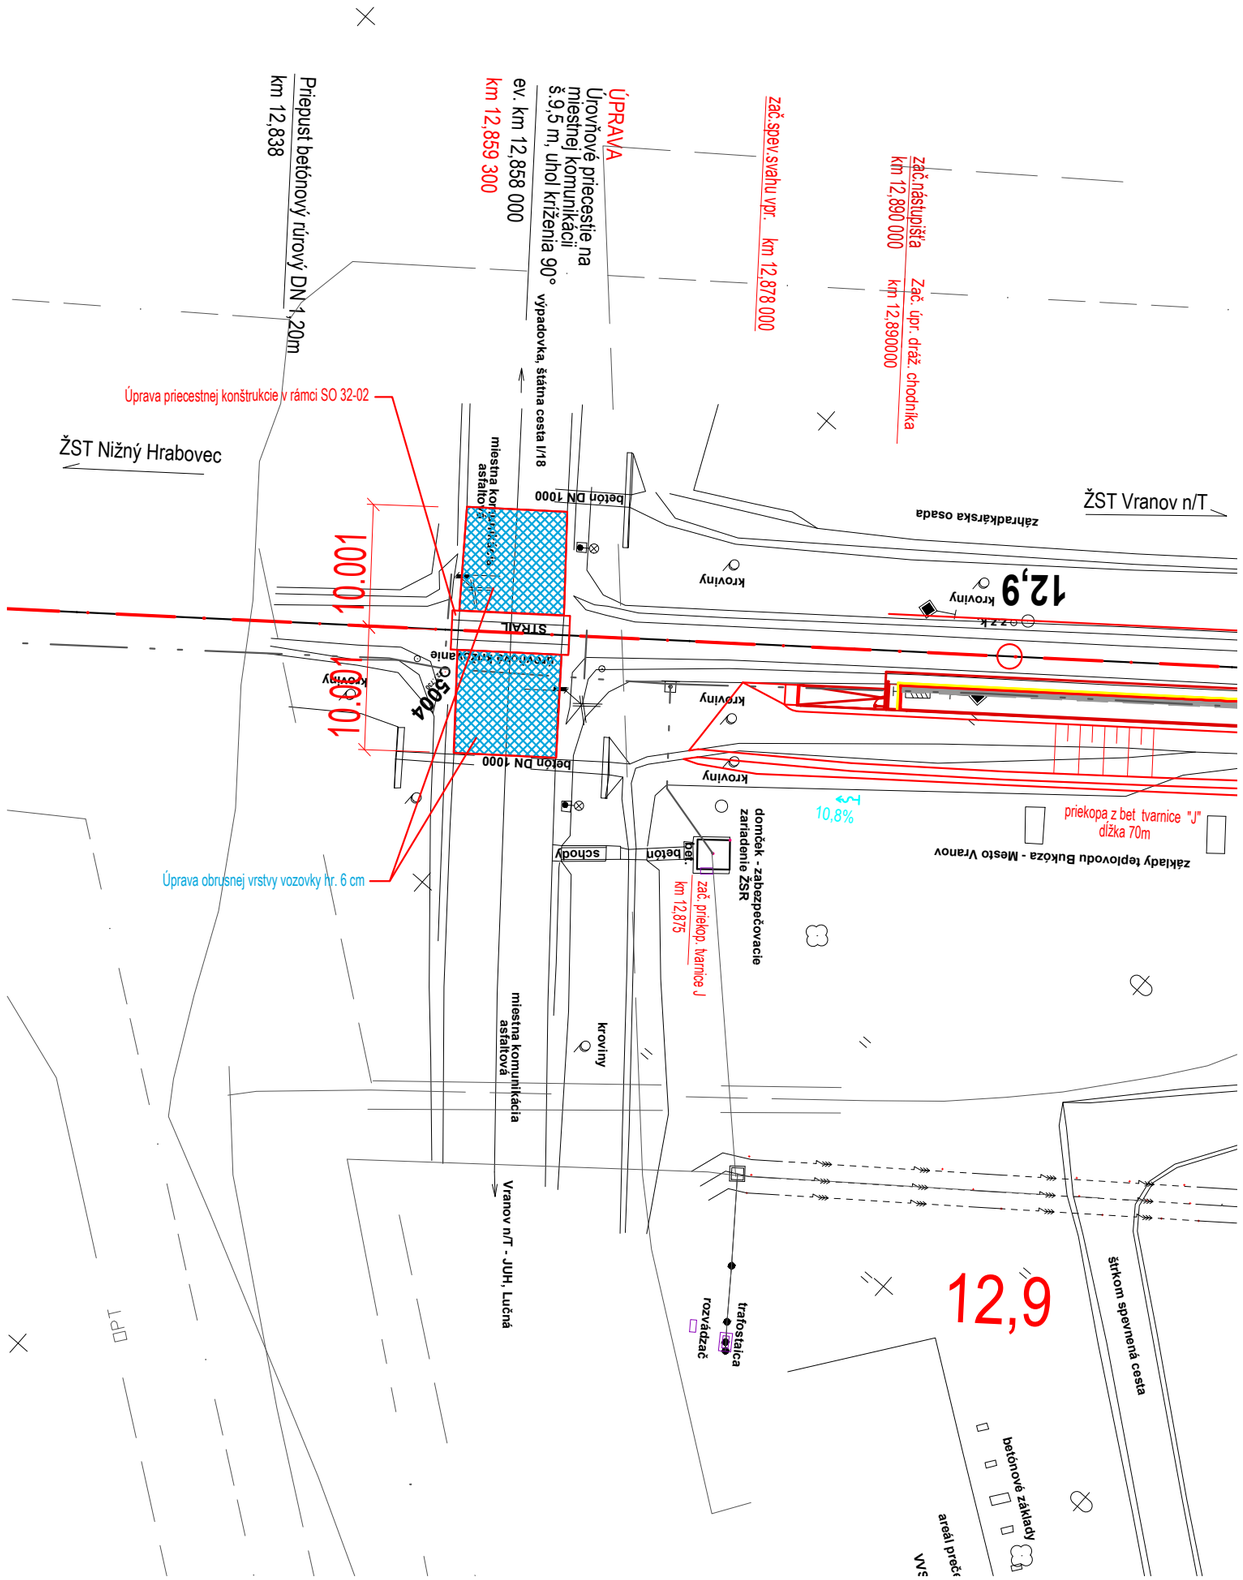

Súradnicový systém: JTSK
Výškový systém: Balt po vyrovnaní

				Číslo súpravy
Č. zmeny	Zdôvodnenie zmeny	Dátum	Podpis	

Objednávateľ
Železnice Slovenskej republiky
813 61 BRATISLAVA, KLEMENSOVA 8

Generálny projektant
Valbek
Valbek SK, spol. s r.o., Eurovea Central 1, Pribinova 4, 811 09 Bratislava

Číslo stavby	Číslo zákazky	Archívne číslo
A23002	22KE11001	22KE11001-DSPRS

Stavba

Zriadenie železničnej zastávky Vranov nad Topľou-Juh, žkm 12,969

Valbek
Valbek SK, spol. s r.o., Eurovea Central 1
Pribinova 4, 811 09 Bratislava
Stredisko Košice,
ul. Rozvojová 2, 040 11 Košice

Hlavný inžinier projektu	Zodpovedný projektant PS/SO	Navrhol, vypracoval	Kontroloval
Ing. Rastislav Tomko	Ing. Rastislav Tomko	Ing. Rastislav Tomko	Dr. Ing. Ján Bušovský
Počet listov: 2xA4	Mierka: 1:500	Stupeň PD: DSPRS	Dátum: 01/2025

Objekt / súbor

SO 38-14 Úprava miestnej komunikácie (Ul. K Lúčnej)

Číslo zákazky: 22KE11001
Arch. číslo: 22KE11001-DSPRS
Časť dokumentácie: E

Názov prílohy: Situácia
Číslo prílohy: 2