


TABULKA VYTYČOVANÝCH BODOV

Číslo	Súradnica Y	Súradnica X	Výška	Poznámka
1	-230118,924	-1223170,381	upravený povrch	S3
2	-230124,967	-1223178,384	upravený povrch	S6
3	-230130,899	-1223186,765	upravený povrch	S3
4	-230135,669	-1223194,027	upravený povrch	S4
5	-230141,782	-1223203,932	upravený povrch	S3
6	-230148,353	-1223213,011	upravený povrch	S6
7	-230154,330	-1223221,584	upravený povrch	S3
8	-230160,841	-1223231,141	upravený povrch	S4
9	-230166,463	-1223239,157	upravený povrch	S3
10	-230176,633	-1223253,096	upravený povrch	S6
11	-230174,354	-1223261,173	upravený povrch	S14
12	-230167,116	-1223251,247	upravený povrch	S2
13	-230159,184	-1223238,560	upravený povrch	S9
14	-230153,100	-1223234,165	upravený povrch	S5
15	-230091,873	-1223181,679	upravený povrch	S7
16	-230083,711	-1223185,718	upravený povrch	S12
17	-230079,023	-1223197,290	upravený povrch	S10
18	-230071,379	-1223214,505	upravený povrch	S8
19	-230079,194	-1223216,438	upravený povrch	S13
20	-230088,063	-1223210,150	upravený povrch	S14
21	-230096,673	-1223204,157	upravený povrch	S5
22	-230103,791	-1223198,806	upravený povrch	S9
23	-230114,958	-1223191,260	upravený povrch	S2
24	-230077,052	-1223223,030	upravený povrch	S1
25	-230081,959	-1223230,405	upravený povrch	S10
26	-230090,466	-1223232,473	upravený povrch	S2
27	-230099,334	-1223226,184	upravený povrch	S13
28	-230107,918	-1223220,153	upravený povrch	S14
29	-230115,063	-1223214,841	upravený povrch	S5
30	-230126,227	-1223207,288	upravený povrch	S9
31	-230087,504	-1223238,739	upravený povrch	S12
32	-230093,598	-1223247,898	upravený povrch	S11
33	-230102,240	-1223248,988	upravený povrch	S3
34	-230111,033	-1223242,819	upravený povrch	S13
35	-230115,835	-1223239,482	upravený povrch	S14
36	-230123,176	-1223234,476	upravený povrch	S5
37	-230132,935	-1223228,991	upravený povrch	S9
38	-230116,561	-1223243,863	upravený povrch	S9
39	-230125,874	-1223239,784	upravený povrch	S9
40	-230129,189	-1223234,717	upravený povrch	S14
41	-230122,476	-1223244,980	upravený povrch	S14
42	-230129,151	-1223246,240	upravený povrch	S2
43	-230103,194	-1223267,581	upravený povrch	S13
44	-230104,653	-1223275,327	upravený povrch	S4
45	-230118,360	-1223269,158	upravený povrch	S1

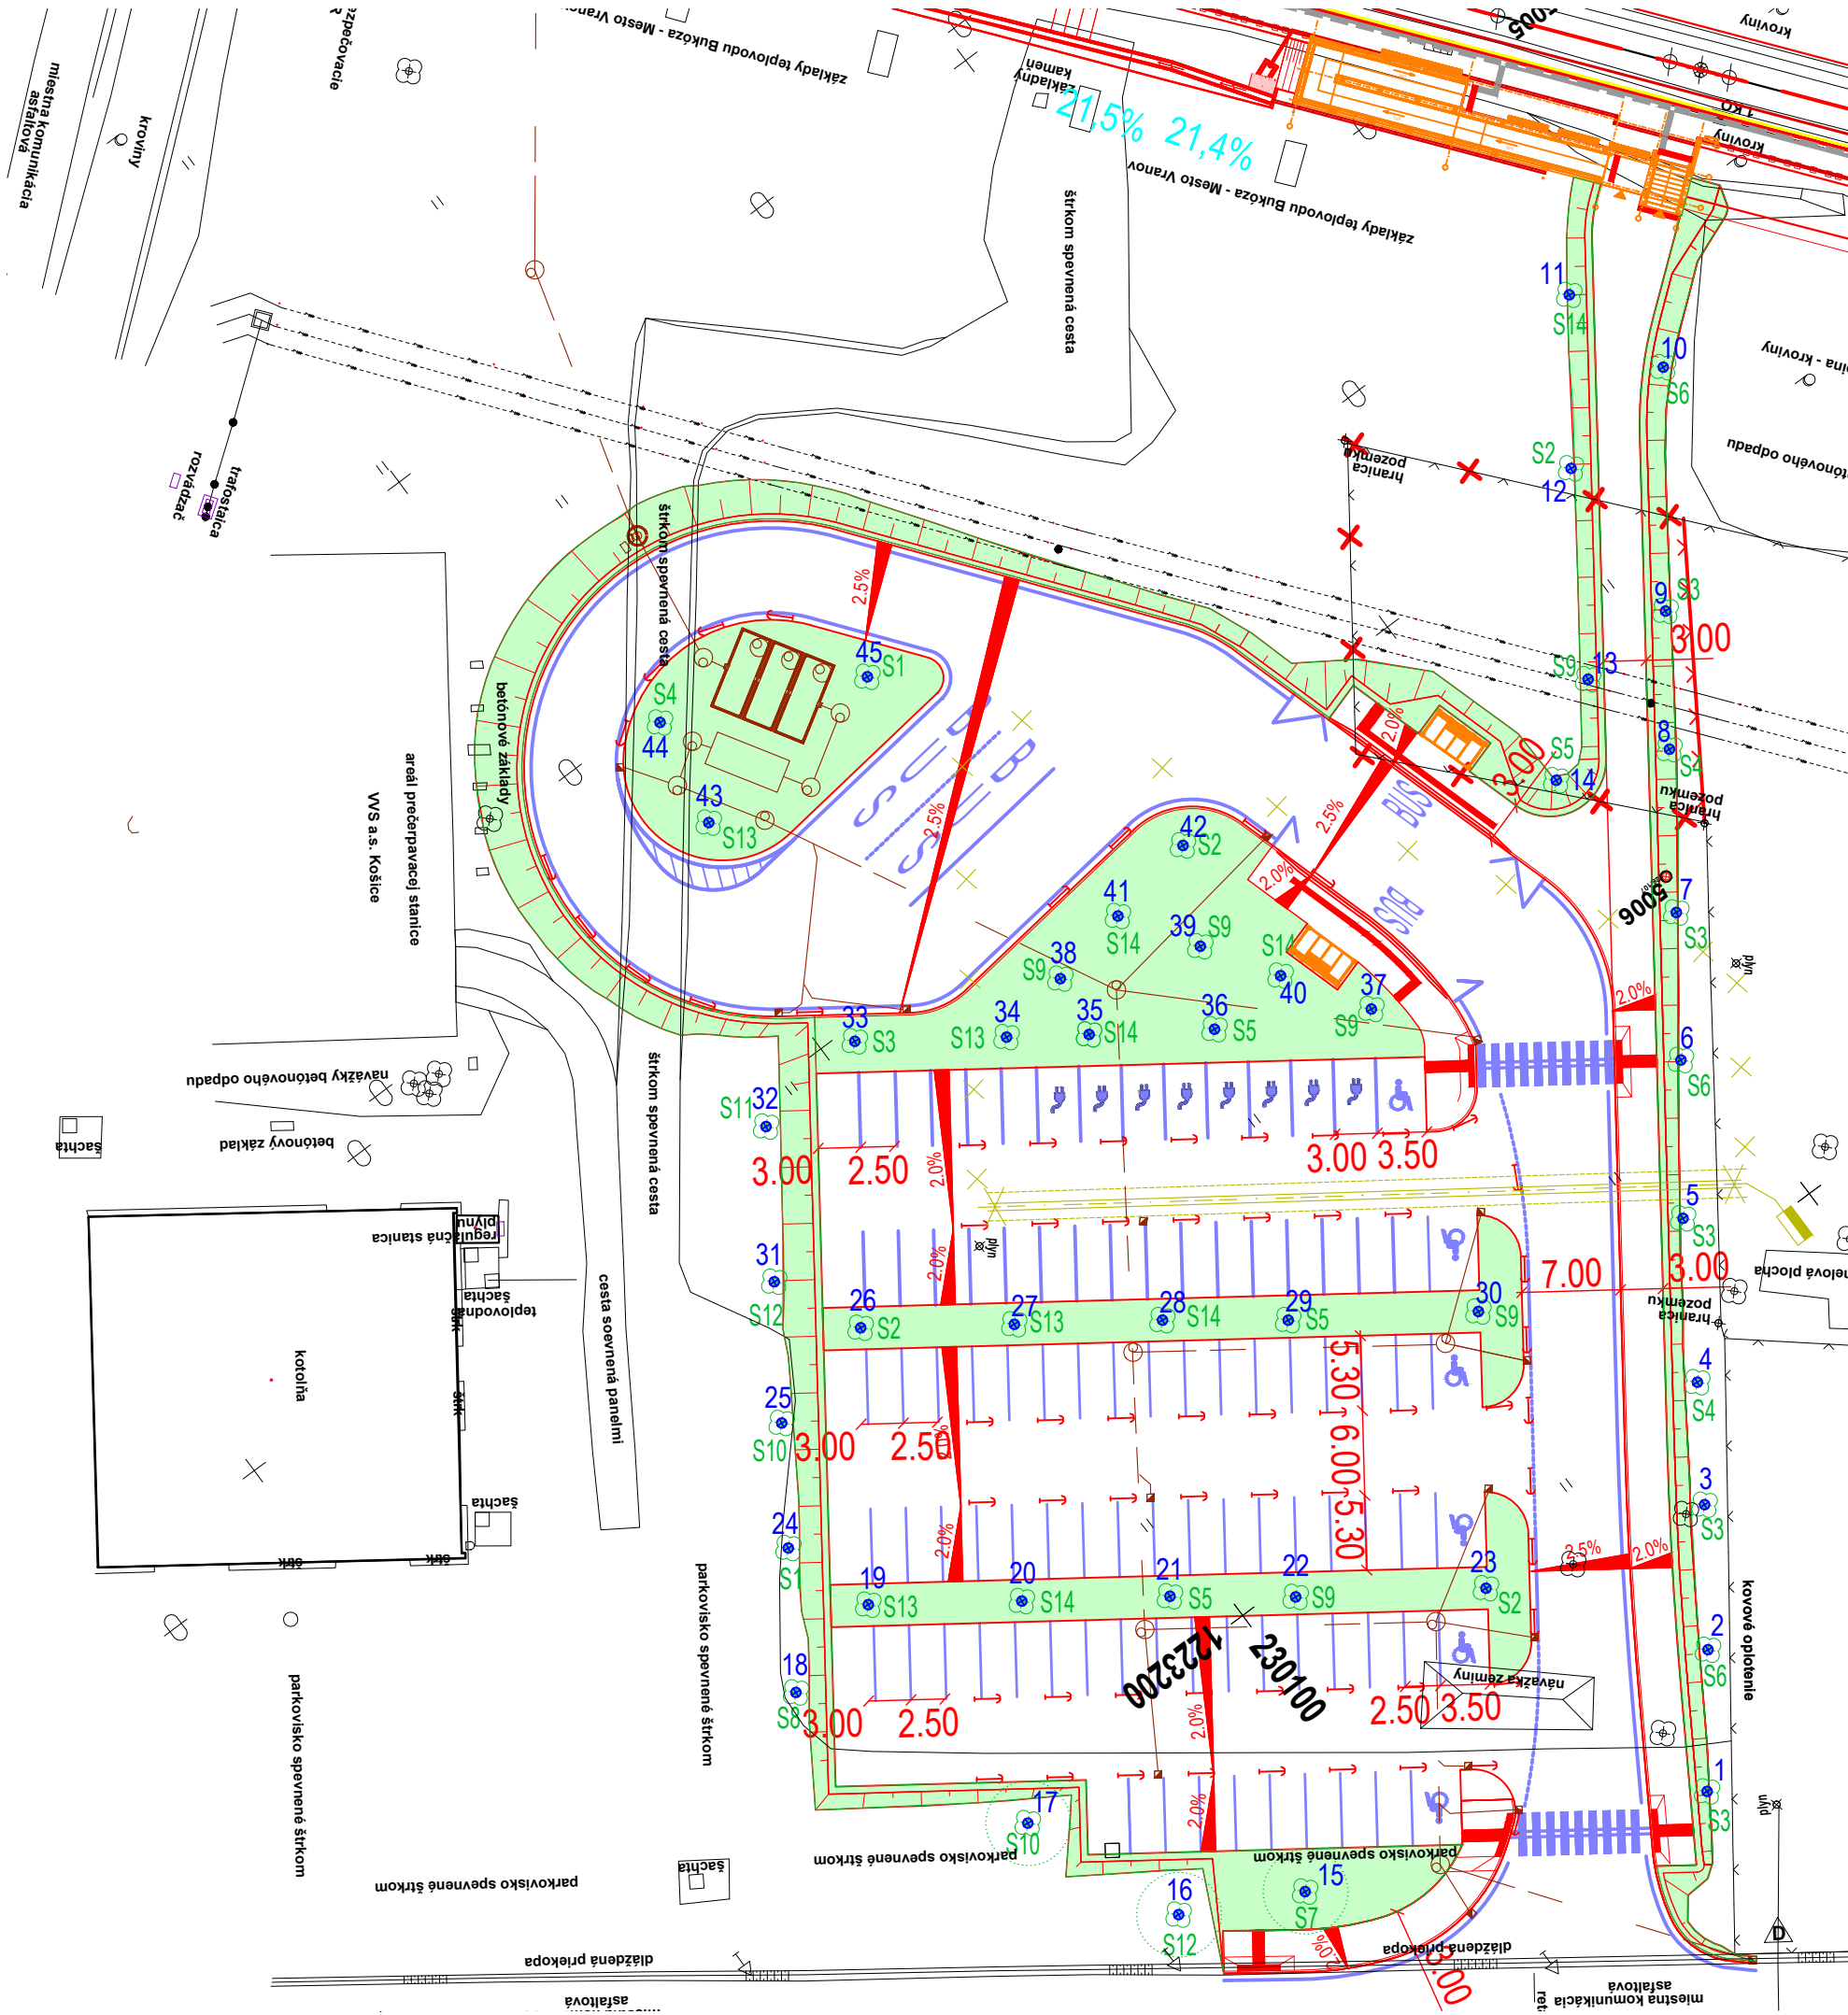




Súradnicový systém: JTSK

Výškový systém: Balt po vyrovnaní

Trieda presnosti: STN 73 0422

				Číslo súpravy
Č. zmeny	Zdôvodnenie zmeny	Dátum	Podpis	

Objednávateľ	 <b>Železnice Slovenskej republiky</b> 813 61 BRATISLAVA, KLEMENSOVA 8	Generálny projektant	 <b>Valbek</b> Valbek SK, spol. s r.o., Eurovea Central 1, Pribinova 4, 811 09 Bratislava
Číslo stavby	A23002	Číslo zákazky	22KE11001
		Archívne číslo	22KE11001-DSPRS

Stavba	Zriadenie železničnej zastávky Vranov nad Topľou-Juh, žkm 12,969			 Valbek SK, spol. s r.o., Eurovea Central 1 Pribinova 4, 811 09 Bratislava Stredisko Košice, ul. Rozvojová 2, 040 11 Košice
Hlavný inžinier projektu Ing. Rastislav Tomko	Zodpovedný projektant PS/SO Ing. Rastislav Tomko	Navrhov, vypracoval Ing. Rastislav Tomko	Kontroloval Dr. Ing. Ján Bušovský	
Počet listov 3xA4	Mierka 1:500	Stupeň PD DSPRS	Dátum 01/2025	
Objekt / súbor				Číslo zákazky 22KE11001
SO 39-11 Vegetačné úpravy parkoviska				Arch. číslo 22KE11001-DSPRS
				Časť dokumentácie E
				Číslo prílohy 3
Názov prílohy				Vytyčovací výkres