


VZOROVÉ ULOŽENIE KANALIZAČNÉHO POTRUBIA
PP (PVC)

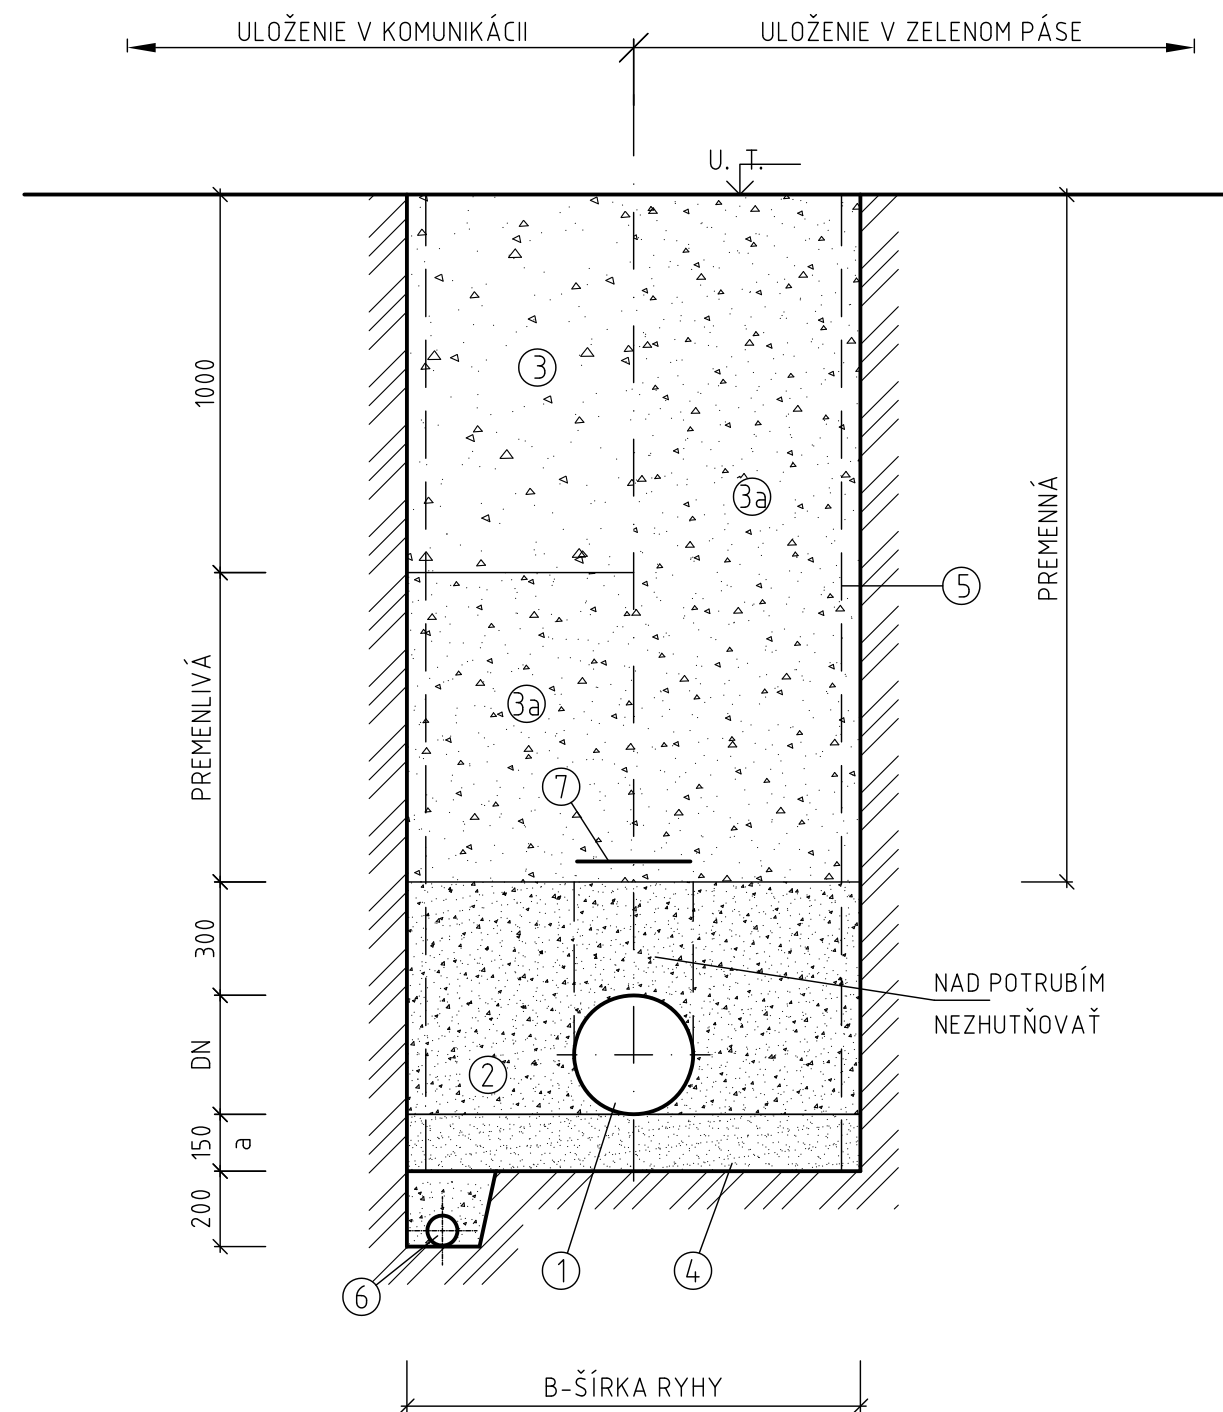

| POTRUBIE | | | ŠÍRKA RYHY |
|------------|-----------|----------|------------|
| DN [mm] | D [mm] | MATERIÁL | B [mm] |
| 150 | 160 | PP (PVC) | 800 |
| 200 | 200 | PP (PVC) | 1000 |
| 250 | 250 | PP (PVC) | 1 200 |
| 300 | 315 | PP (PVC) | 1 200 |

- POZNÁMKY:
- PRED ZAHÁJENÍM VÝKOPOVÝCH PRÁČ VYTÝČIŤ PODZEMNÉ VEDENIA
 - ŠÍRKA RYHY JE NAVRHNUTÁ PODĽA STN EN 1610 tab. č.1
 - PAŽENIE POUŽIŤ PRI HĽBKE VÝKOPU VAČŠEJ AKO 1,00m !!!
 - PRIAMO NAD POTRUBÍM OBSYP (ZÁSYP) NEHUTNIŤ DO VÝŠKY min. 300 mm
 - VÝSTAVBU DRENÁŽE PRI VYSOKEJ HPV ODSÚHLASÍ STAVEBNÝ DOZOR INVESTORA

VYKONÁVACÍ PROJEKT

| | | | | |
|--|--|------------------------|----------------|---------------------|
| VÝŠKOVÝ SYSTÉM: Bpv | | | Paré: | |
| SÚRADNICOVÝ SYSTÉM: JTSK | | | | |
| 0,000 = 211,90 m.n.m. | | | | |
| Spracovateľ projektu: Hydro Gas Manufacture, s.r.o. | | | | |
| HIP | | Zodpovedná osoba | | Vyhotovil |
| Ing. arch. Ľubica Fenclová | | Ing. Simona Vozatárová | | Ing. Martin Vozatár |
| | | | | |
| Názov projektu: | | | | |
| Skatepark Mládežnícka- Trenčín | | | | |
| Adresa: Mládežnícka ulica, Trenčín | | | | |
| Parcela: KN-C 1627/789, KN-C 162-130, KN-C 1627 / 391, KN-C 1562 / 2 | | | | |
| Investor: Mesto Trenčín, Mierové námestie 1/2, 911 64 Trenčín | | | | |
| Stavebný objekt: S33 Areálový rozvod kanalizácie | | | | |
| Časť projektu: D- Dokumentácia stavebných objektov a prevádzkových súborov | | | | |
| Profesia: ARK- Areálový rozvod kanalizácie | | | | |
| Názov výkresu: Vzorové uloženie kanalizačného potrubia | | | | |
| Hydro Gas Manufacture, s.r.o. | | | Poděbradova 35 | |
| 702 00 Ostrava | | | | |
| Počet formátov | | | 2 x A4 | |
| Dátum: | | | 02 / 2026 | |
| Stupeň PD: | | | VPP | |
| Z.č.: | | | | |
| Mierka: | | | Číslo výkresu: | |
| M 1:20 | | | 04 | |