


SZ

Schematický inžinierskogeologický rez 7 - 7'
(v trase preložky trate v nžkm 122,630 - 123,030 - Letná plaváreň)

M 1:500 / 100

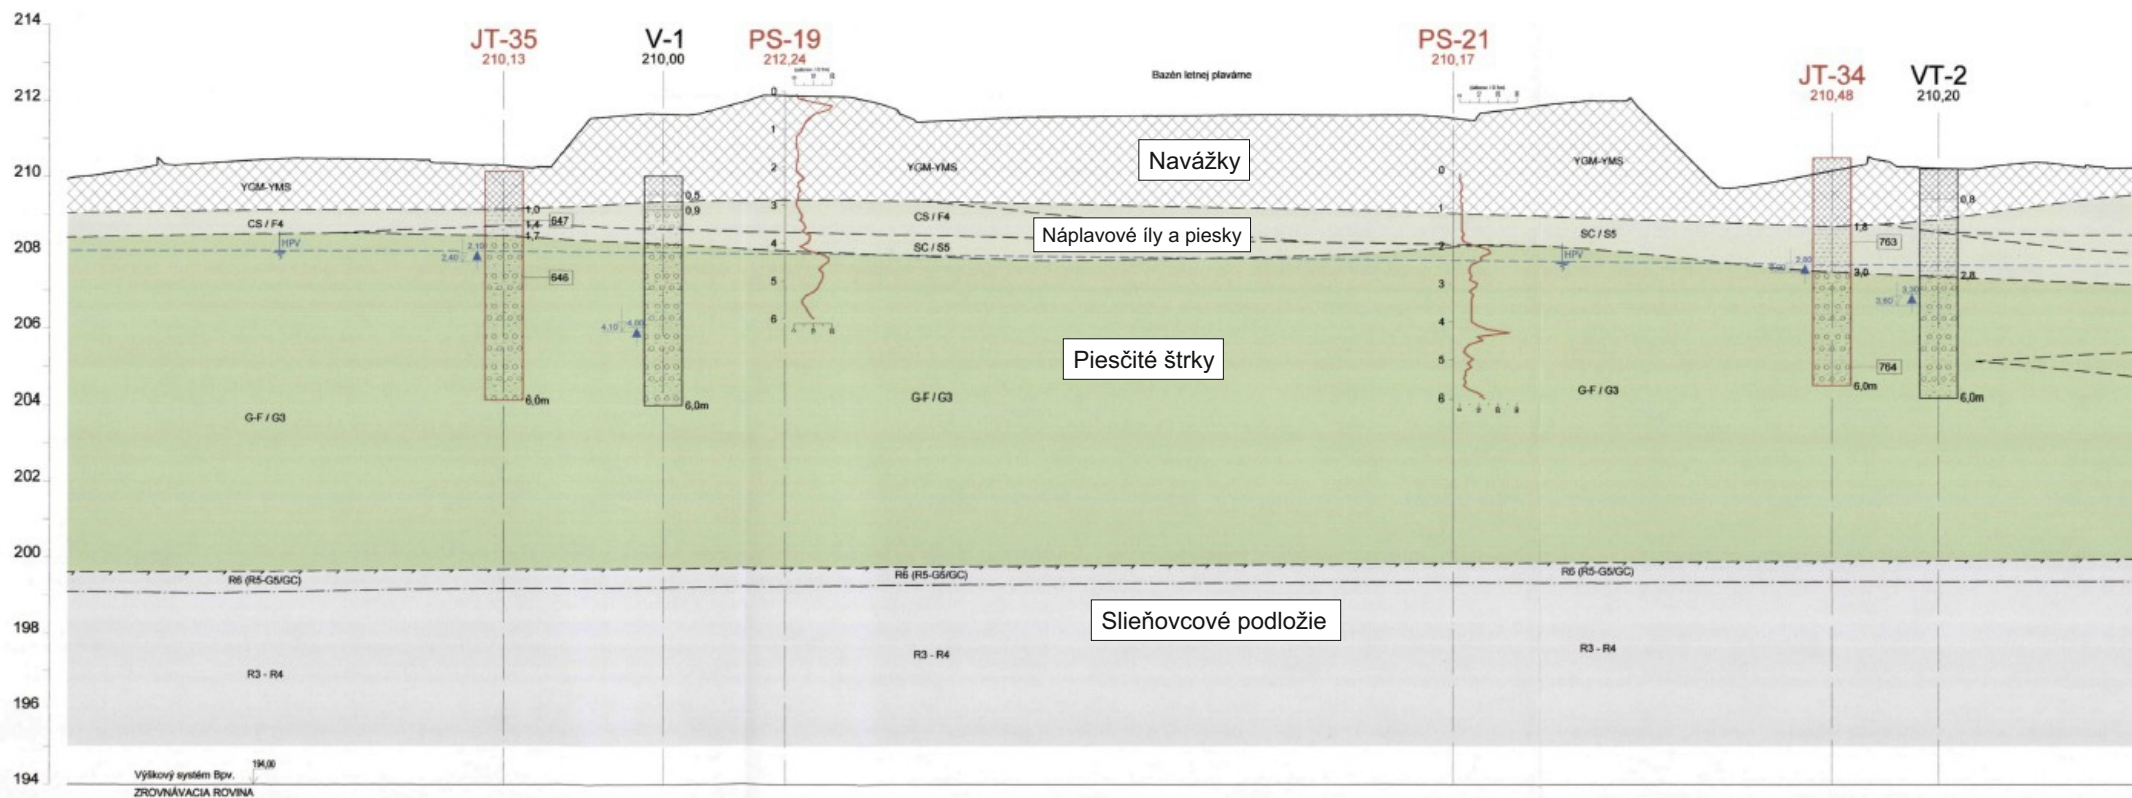

Použitý originál Schématický IG rez 7 - 7', M 1 : 500/100, Kuvík 2005

Príloha č. 6

Trenčín - PD LOOKA - Dočasná revitalizácia priestoru po modernizácii železničnej trate v centre Trenčína,
Odborný hydrogeologický posudok


21.3.2025

Prevzaté geologické rezy
7 - 7', 9 - 9'
zmenšené

Schematický inžinierskogeologický rez 9 - 9'
(v trase preložky chynorianskej trate v nžkm 0,400 - 0,800)

M 1:500 / 100

JZ

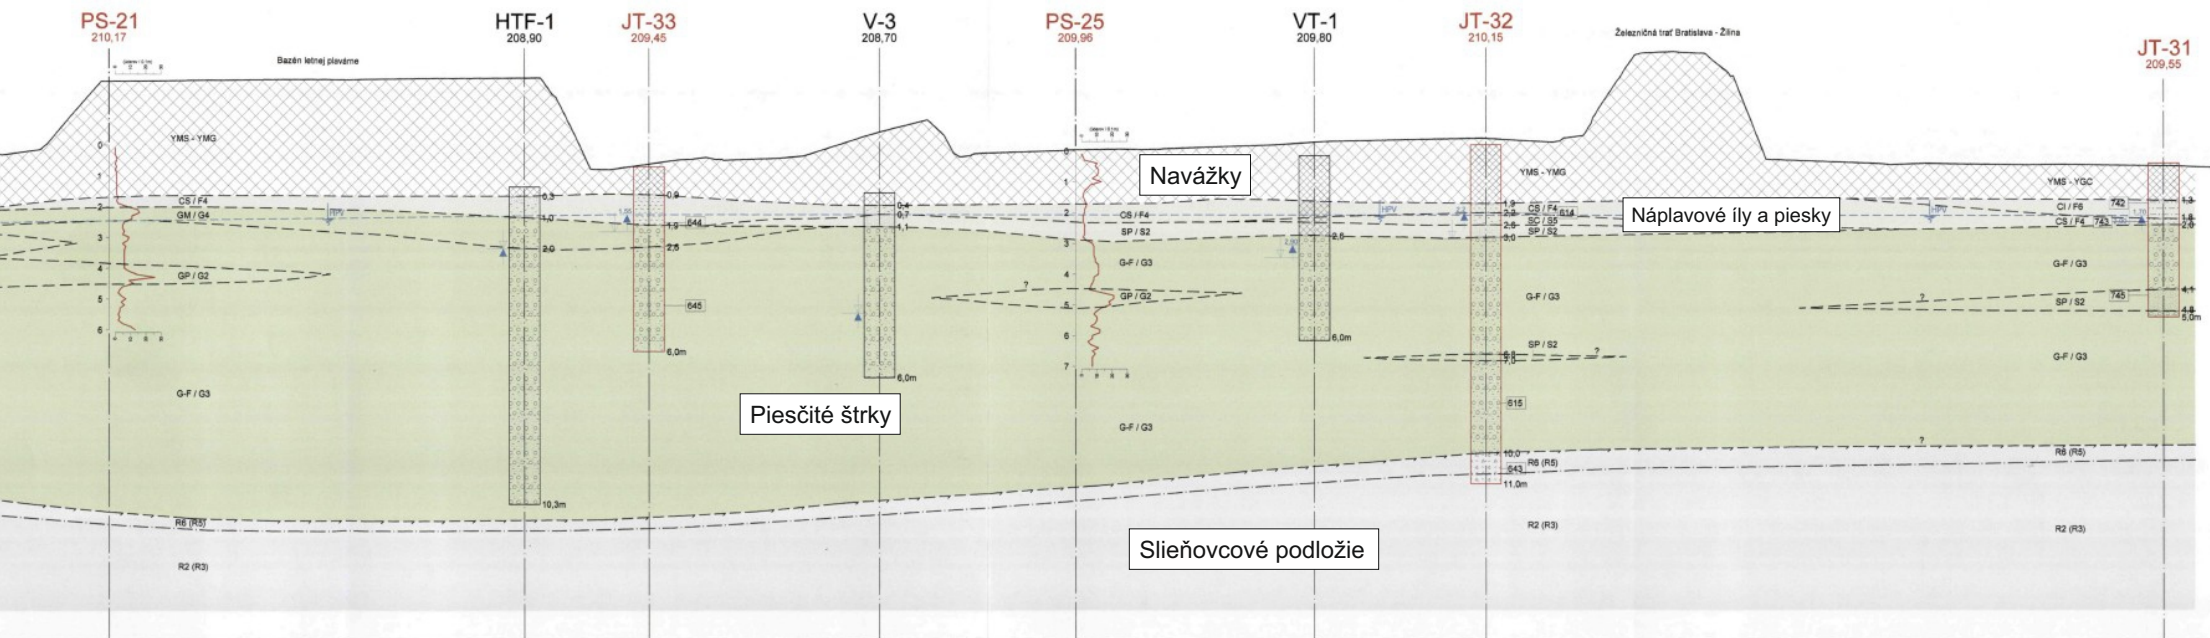

Použitý originál Schématický IG rez 9 - 9', M 1 : 500/100, Kuvik 2005