











POHLED, MĚŘ.1:50

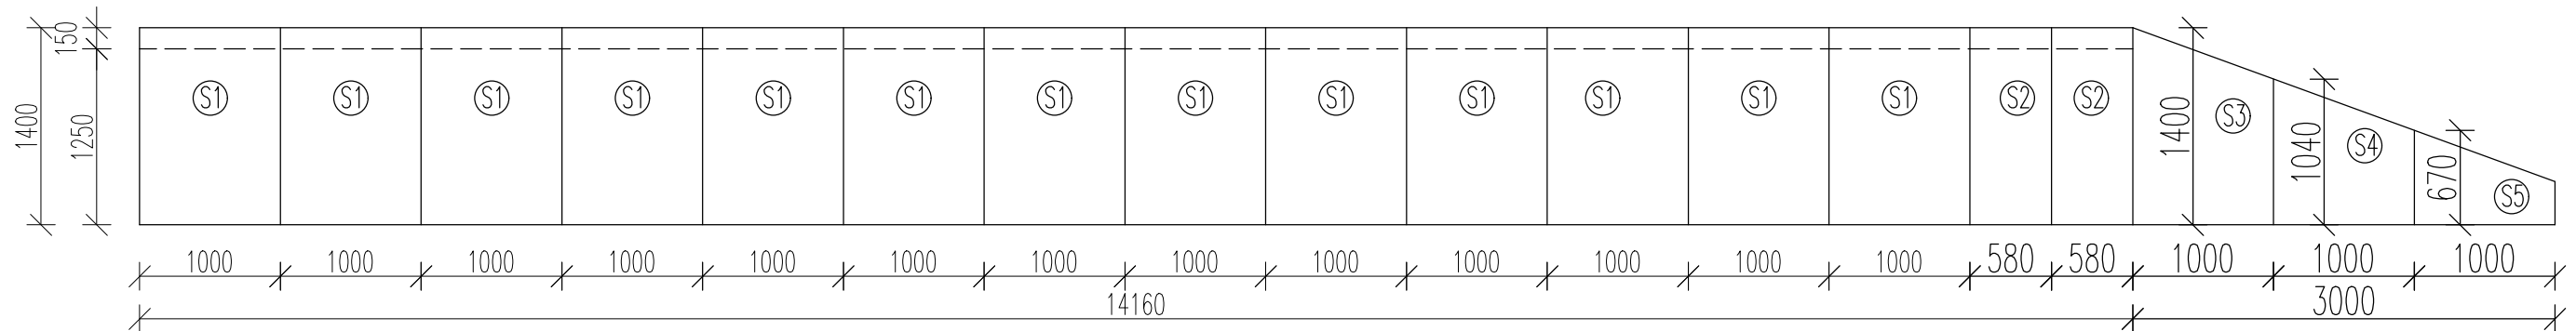

SEGMENT 1 - TVAR
BETON MIN. C 20 /25
VÝZTUŽ B500B

SEGMENT 2 - TVAR
BETON MIN. C20 /25
VÝZTUŽ B500B

SEGMENT 3,4,5 - TVAR
BETON MIN. C 20 /25
VÝZTUŽ B500B

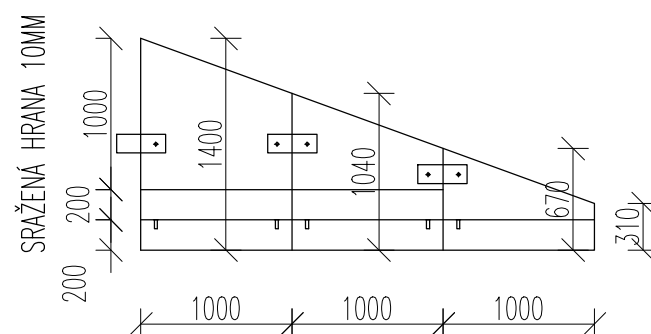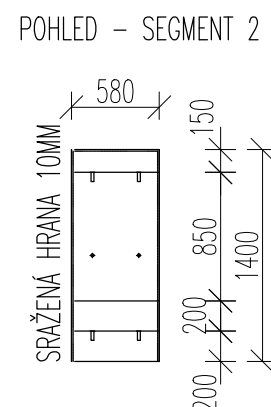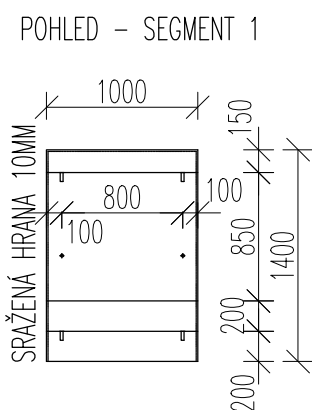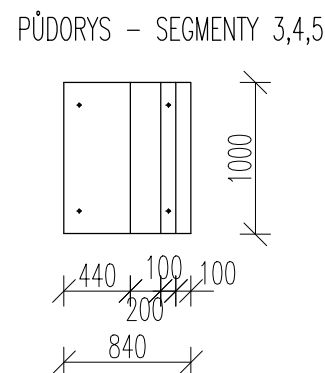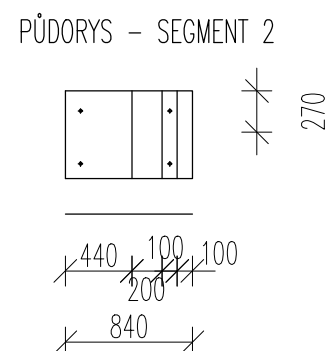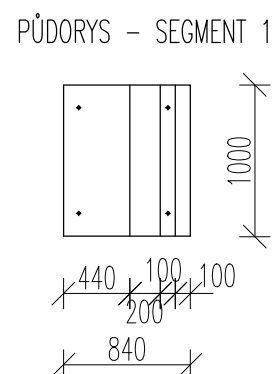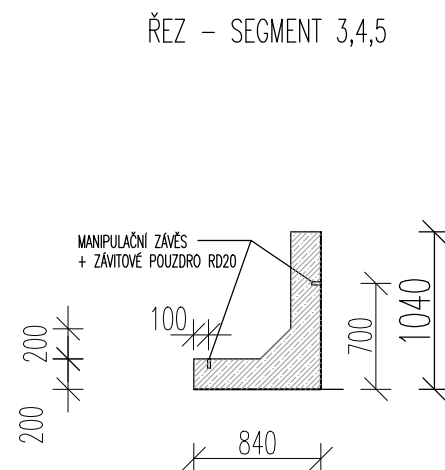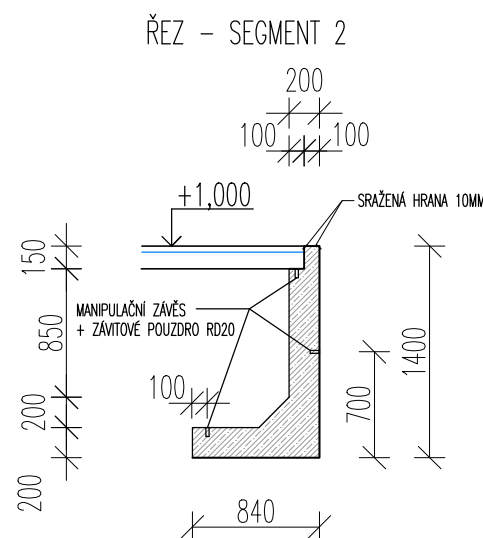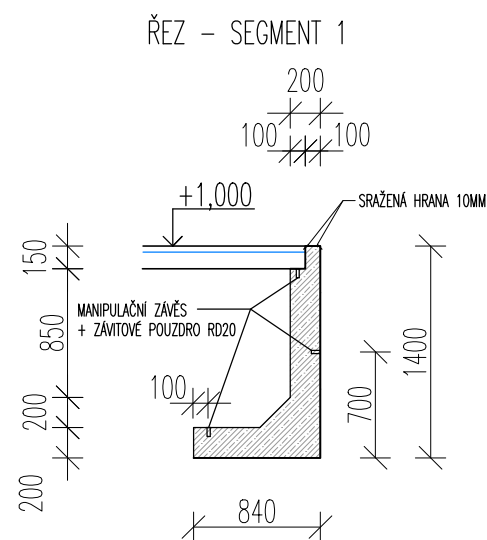

VÝZTUŽ RÁMCOVĚ POPSÁNA VĚ STATICKÉM POSOUZENÍ.
PŘESNÉ VYZTUŽENÍ SEGMENTŮ BUDE PŘEDMĚTEM VÝROBNÍ
DODAVATELSKÉ DOKUMENTACE.

VÝŠKOVÝ SYSTÉM: Bpv SÚRADNICOVÝ SYSTÉM: JTSK 0,000 = 211,90 m.n.m.		Paré:	
Spracovateľ projektu: Hydro Gas Manufacture, s.r.o.		Hydro Gas Manufacture, s.r.o.	
HIP	Zodpovedná osoba	Vyhotovil	
Ing. arch. Ľubica Fenclová	Ing. Gabriela Nováková	Ing. Gabriela Nováková	
Názov projektu: Skatepark Mládežnícka- Trenčín		Poděbradova 35 702 00 Ostrava	
Adresa: Mládežnícka ulica, Trenčín		Počet formátov	2 x A4
Parcela: KN-C 16277/789, KN-C 162-130, KN-C 1627 / 391, KN-C 1562 / 2		Datum:	02/2026
Investor: Mesto Trenčín, Mierové námestie 1/2, 911 64 Trenčín		Stupeň PD:	VPP
Stavebný objekt: SZ1 Skatepark		Z.č.:	
Časť projektu: D- Dokumentácia stavebných objektov a prevádzkových súborov		Mierka:	Číslo výkresu:
Profesia: STA- Statika		M 1:50	1.2.b 29
Názov výkresu: PŘEKÁŽKA 29 - OPĚRNÁ STĚNA - TVAR			