

KATASTRY
DRUH POVRCHU
VZDÁLENOSTI ŠACHET
OZNAČENÍ ŠACHET


Trenčín	
zeleň	spevnený povrch
19.46	
VSAK	

KU

SMĚROVÉ POMĚRY

MĚŘÍTKA 1:250/100

S33
Areálový rozvod kanalizácie

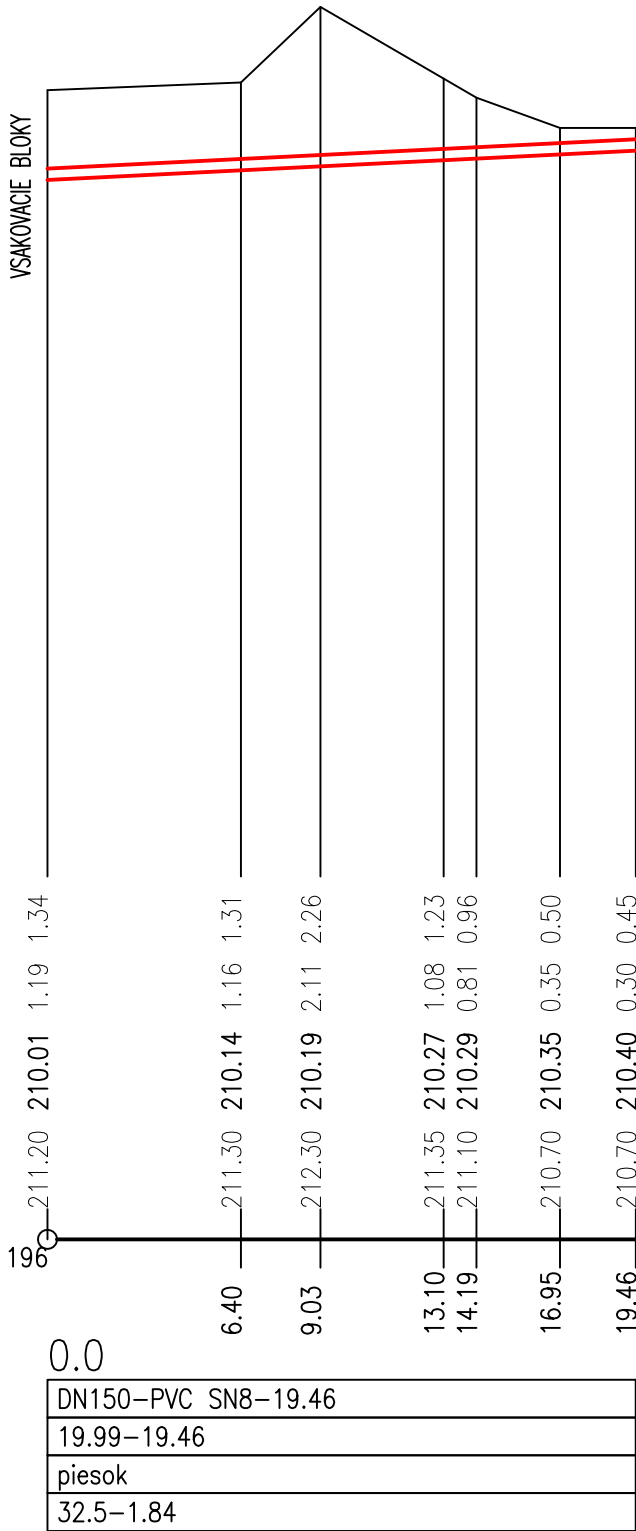

HLOUBKA VÝKOPU

HLOUBKA DNA POTRUBÍ

KÓTA DNA POTRUBÍ

KÓTA PŮVODNÍHO TERÉNU

SROVNÁVACÍ ROVINA

STANIČENÍ [km/m]
PROFIL[mm]–MATERIÁL–DÉLKA[m]
SKLON[promile]–DÉLKA[m]
ULOŽENÍ
KAPACITNÍ PRŮTOK[l/s]–RYCHLOST[m/s]

POZNÁMKY:

- Pred zahájením zemných prác stavebník zabezpečí vytýčenie jestvujúcich podzemných sietí za účasti ich majiteľov alebo správcov.
- Výkop prevádzaf strojne, v mieste križovania podzemných sietí výkop prevádzaf ručne, spevnené plochy pred výkopom strojne narezaf.
- Pri uložení potrubia dodržaf odstupové vzdialenosti od jestvujúcich podzemných vedení podľa STN 73 6005
- Po montáži pred zasýpaním výkopu previesť geodetické zameranie navrhovaných rozvodov, zasýpať nezamerané vedenia je zakázané

VYKONÁVACÍ PROJEKT

VÝŠKOVÝ SYSTÉM: Bpv SÚRADNICOVÝ SYSTÉM: JTSK 0,000 = 211,90 m.n.m.			Paré:	
Spracovateľ projektu: Hydro Gas Manufacture, s.r.o.			Hydro Gas Manufacture, s.r.o. Poděbradova 35 702 00 Ostrava	
HIP	Zodpovedná osoba	Vyhotovil		
Ing. arch. Ľubica Fenclová	Ing. Simona Vozatárová	Ing. Martin Vozatár		
Názov projektu: Skatepark Mládežnícka- Trenčín Adresa: Mládežnícka ulica, Trenčín Parcela: KN-C 1627/789, KN-C 162-130, KN-C 1627 / 391, KN-C 1562 / 2			Počet formátov 2 x A4	
Investor: Mesto Trenčín, Mierové námestie 1/2, 911 64 Trenčín			Dátum: 02 / 2026	
Stavebný objekt: S33 Areálový rozvod kanalizácie Časť projektu: D- Dokumentácia stavebných objektov a prevádzkových súborov			Stupeň PD: VPP	
Profesia: ARK- Areálový rozvod kanalizácie			Z.č.:	
Názov výkresu: Pozdžny profil dažďovej kanalizácie			Mierka: M 1:250/100	Číslo výkresu: 02